



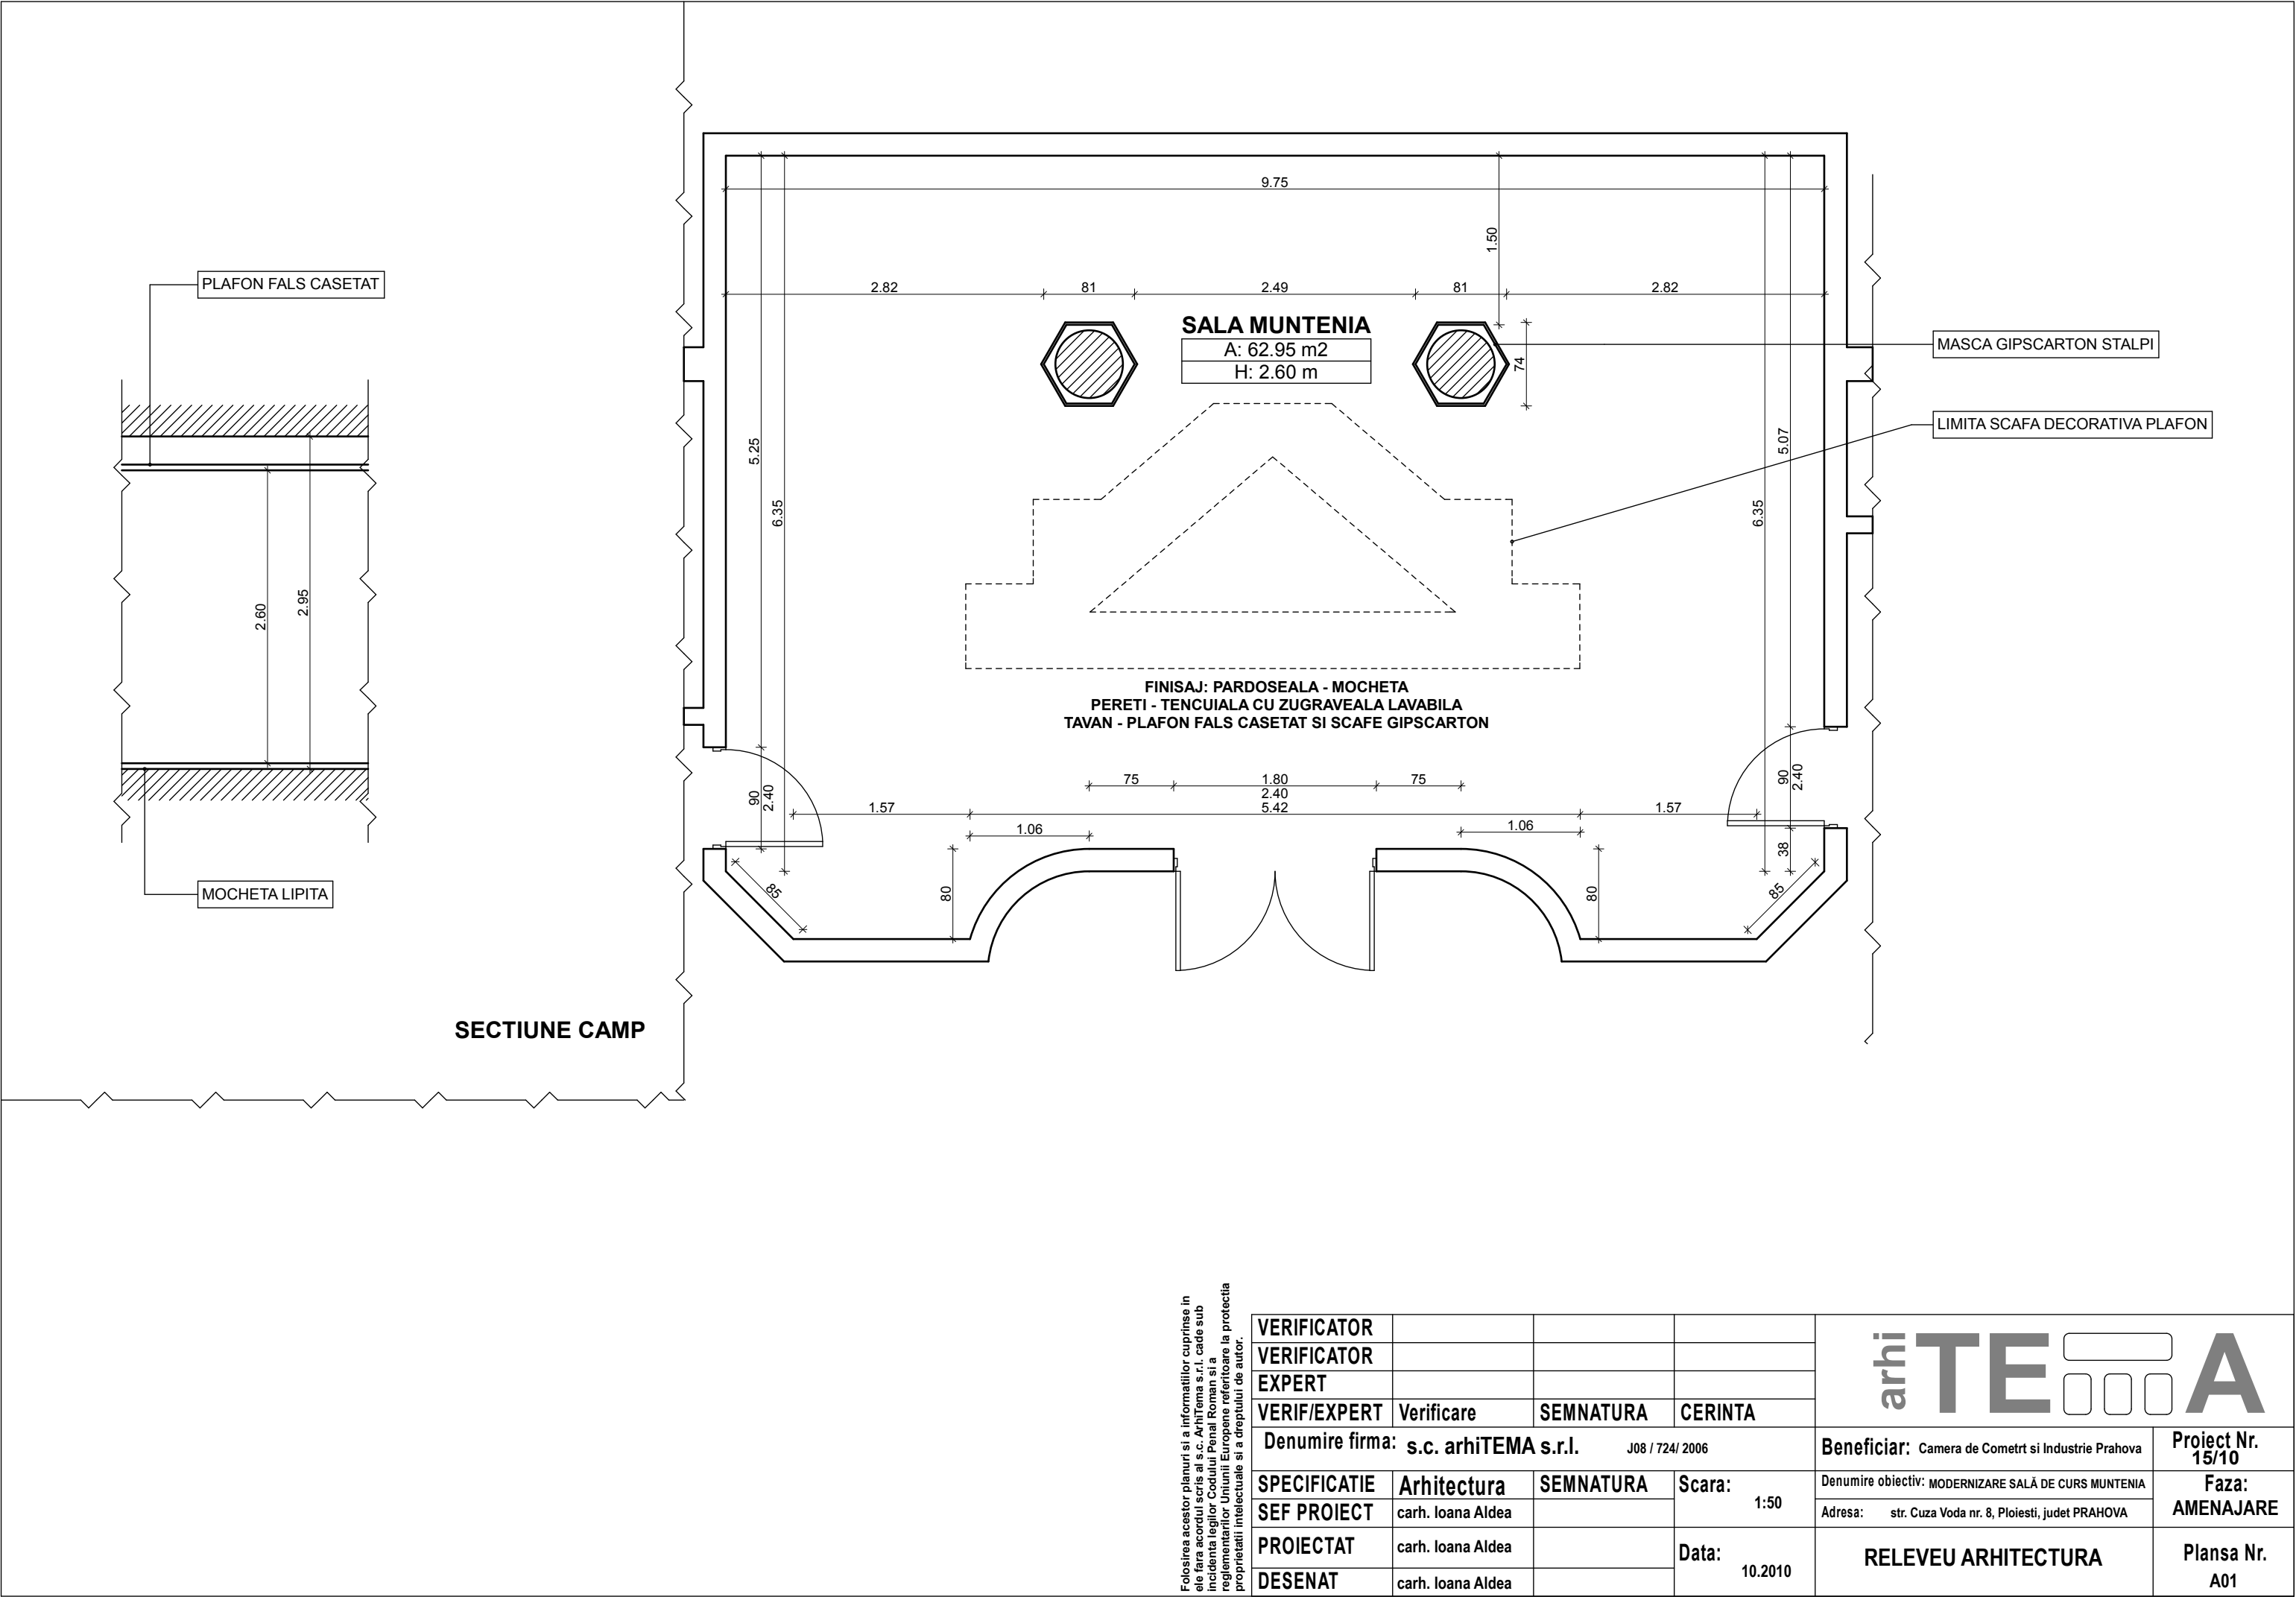

Folosirea acestor planuri si a informatiilor cuprinse in ele fara acordul scris al s.c. ArhiTema s.r.l. cade sub incidenta legilor Codului Penal Roman si a reglementarilor Uniunii Europene referitoare la protectia proprietatii intelectuale si a dreptului de autor.

VERIFICATOR			
VERIFICATOR			
EXPERT			
VERIF/EXPERT	Verificare	SEMNATURA	CERINTA
Denumire firma: s.c. arhiTEMA s.r.l.		J08 / 724/ 2006	
SPECIFICATIE	Arhitectura	SEMNATURA	Scara:
SEF PROIECT	carh. Ioana Aldea		1:50
PROIECTAT	carh. Ioana Aldea		Data:
DESENAT	carh. Ioana Aldea		10.2010

arhiTEMA		Proiect Nr. 15/10
Beneficiar: Camera de Comerț și Industrie Prahova		Faza: AMENAJARE
Denumire obiectiv: MODERNIZARE SALĂ DE CURS MUNTENIA		
Adresa: str. Cuza Voda nr. 8, Ploiesti, judet PRAHOVA		
RELEVU ARHITECTURA		Plansa Nr. A01

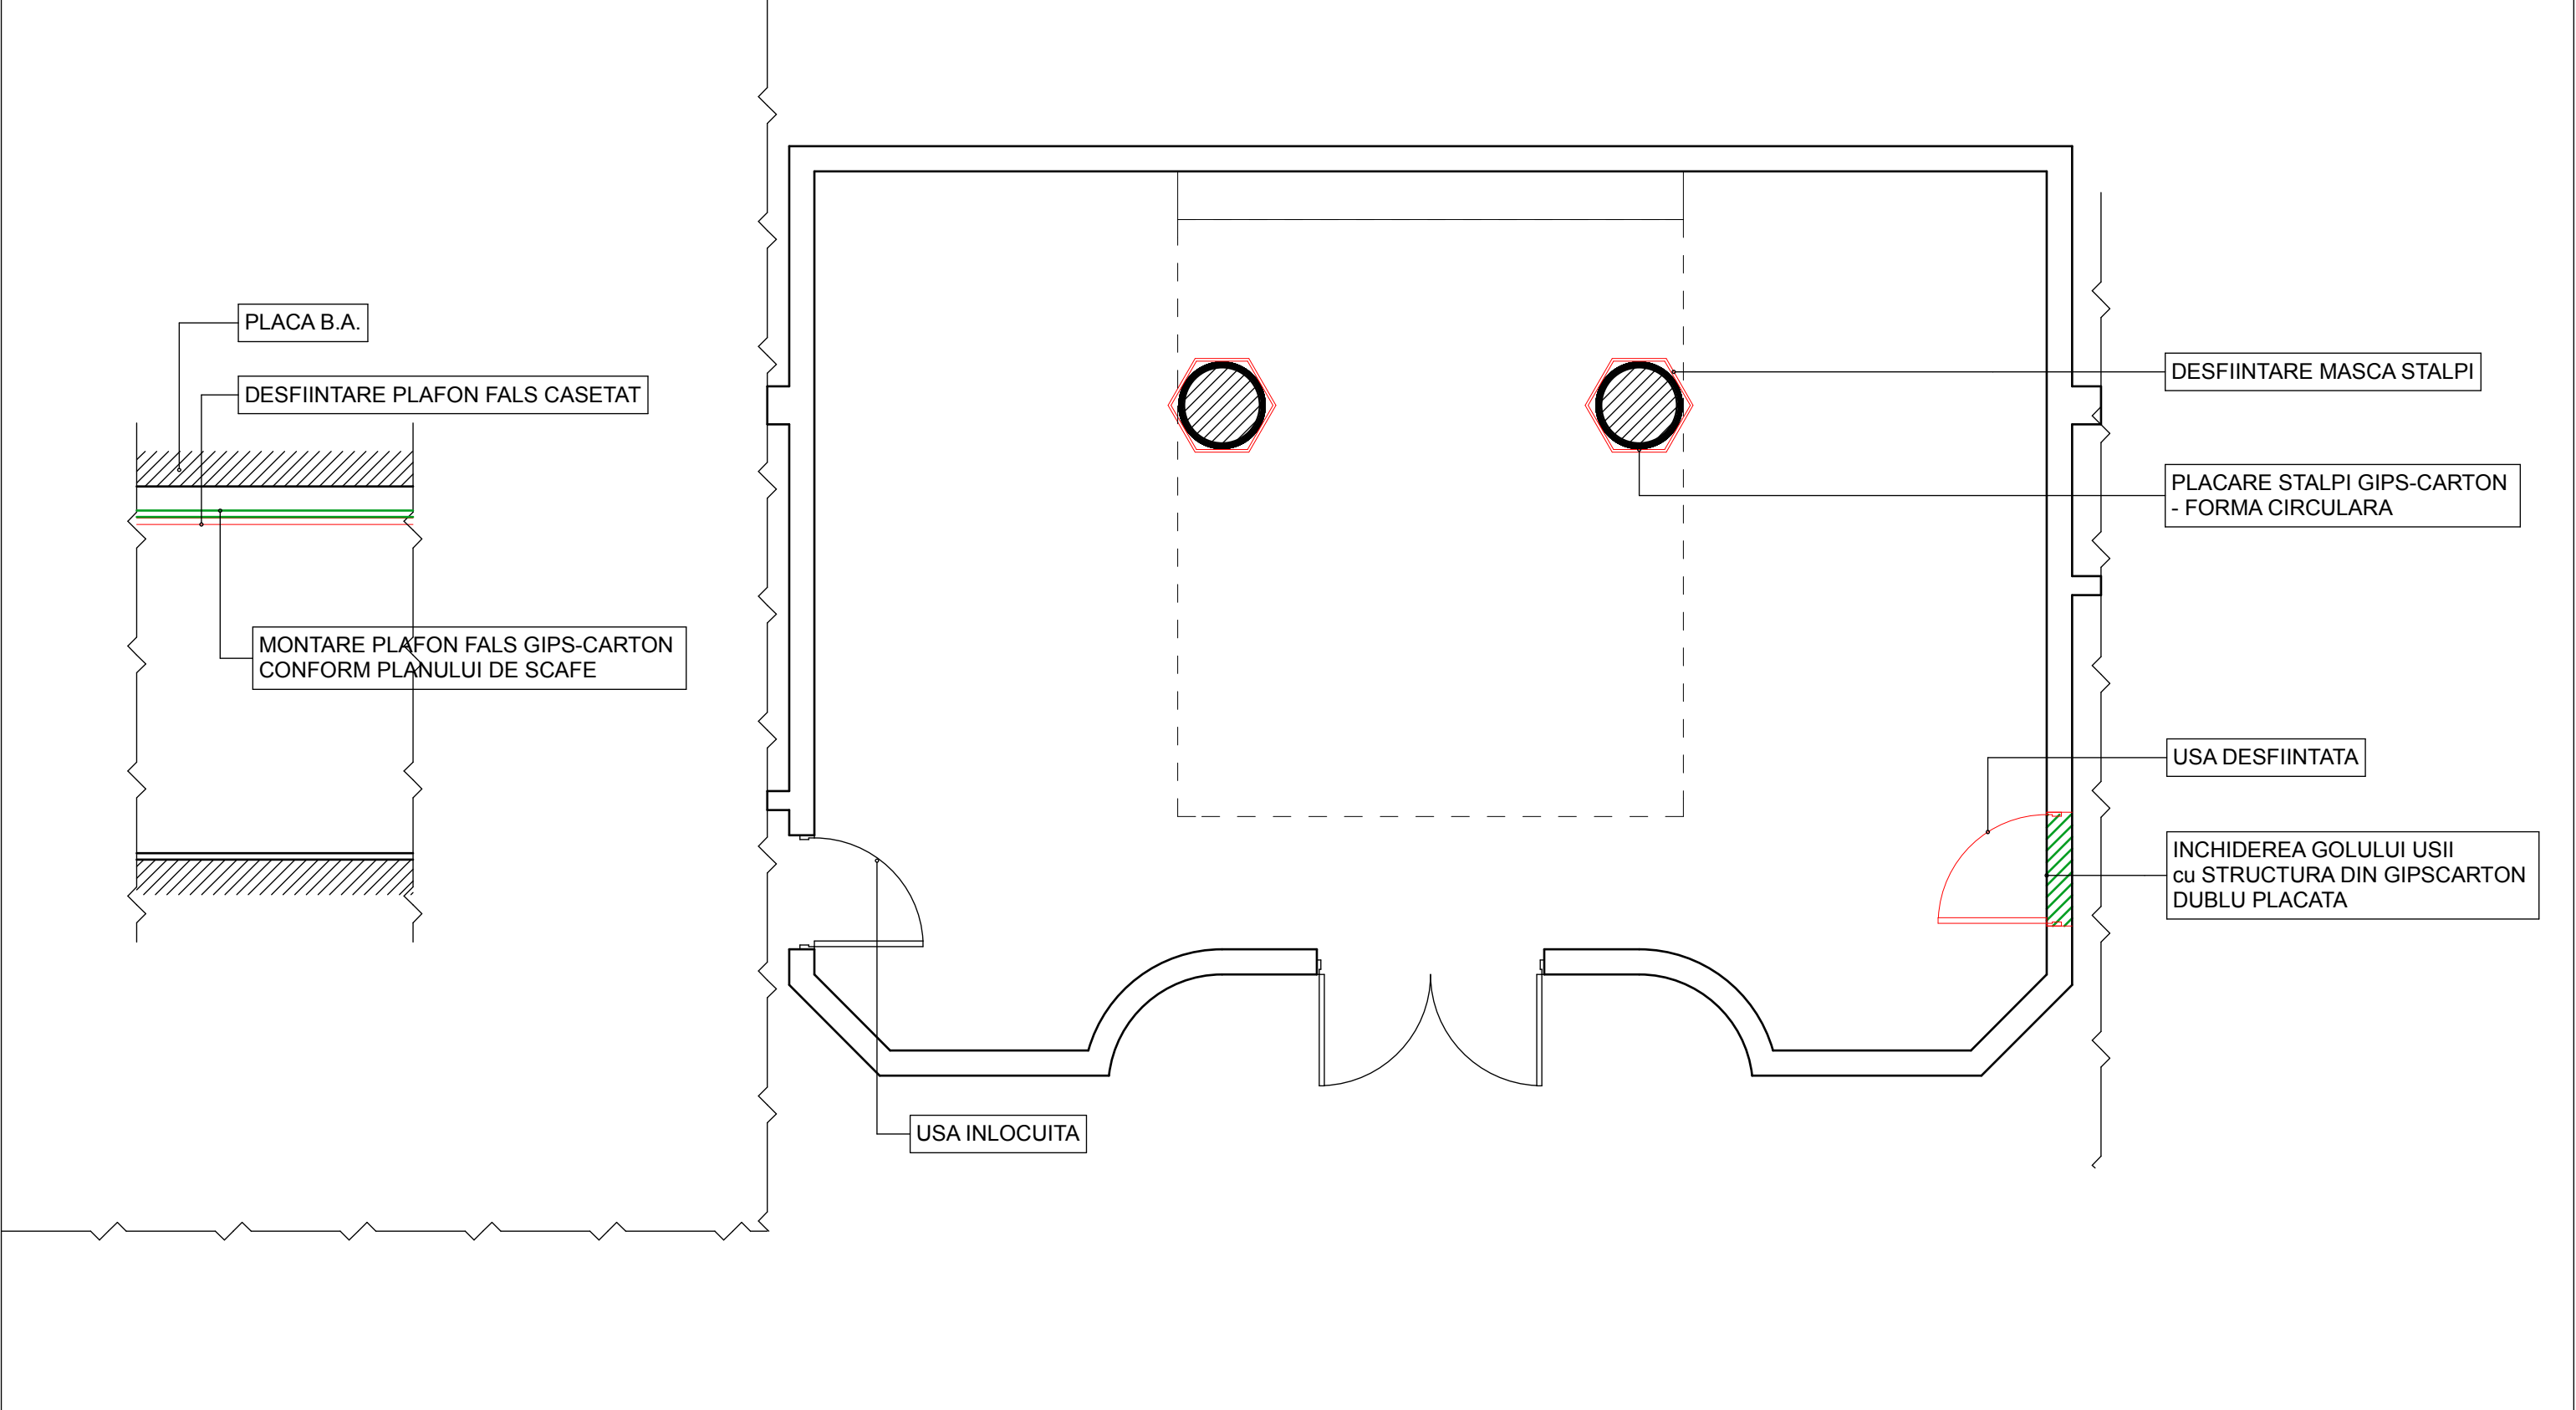


NOTA:

- SE VA DESFIINTA PLAFONUL FALS CASETAT
- SE VA DESFACE PARDOSEALA
- SE VOR CURATA PERETII SI SE VA REFACE TENCUIALA UNDE ESTE CAZUL
- SE VA DESFACE MASCA DE GIPS-CARTON DE PE STALPI
- SE VA DESFIINTA USA DE ACCES DINSPRE GRUPURILE SANITARE - MARCATA PE PLAN
- SE VA INLOCUI USA DINSPRE OFICIU

Folosirea acestor planuri si a informatiilor cuprinse in ele fara acordul scris al s.c. ArhiTEMA s.r.l. cade sub incidenta legilor Codului Penal Roman si a reglementarilor Uniunii Europene referitoare la protectia proprietatii intelectuale si a dreptului de autor.

VERIFICATOR				arhiTEMA	
VERIFICATOR					
EXPERT					
VERIF/EXPERT	Verificare	SEMNATURA	CERINTA		
Denumire firma: s.c. arhiTEMA s.r.l. J08 / 724/ 2006				Beneficiar: Camera de Comert si Industrie Prahova	Proiect Nr. 15/10
SPECIFICATIE	Arhitectura	SEMNATURA	Scara: 1:50	Denumire obiectiv: MODERNIZARE SALĂ DE CURS MUNTENIA	Faza: AMENAJARE
SEF PROIECT	carh. Ioana Aldea			Adresa: str. Cuza Voda nr. 8, Ploiesti, judet PRAHOVA	
PROIECTAT	carh. Ioana Aldea		Data: 08.2010	PLAN INTERVENTII ARHITECTURA	Plansa Nr. A02
DESENAT	carh. Ioana Aldea				



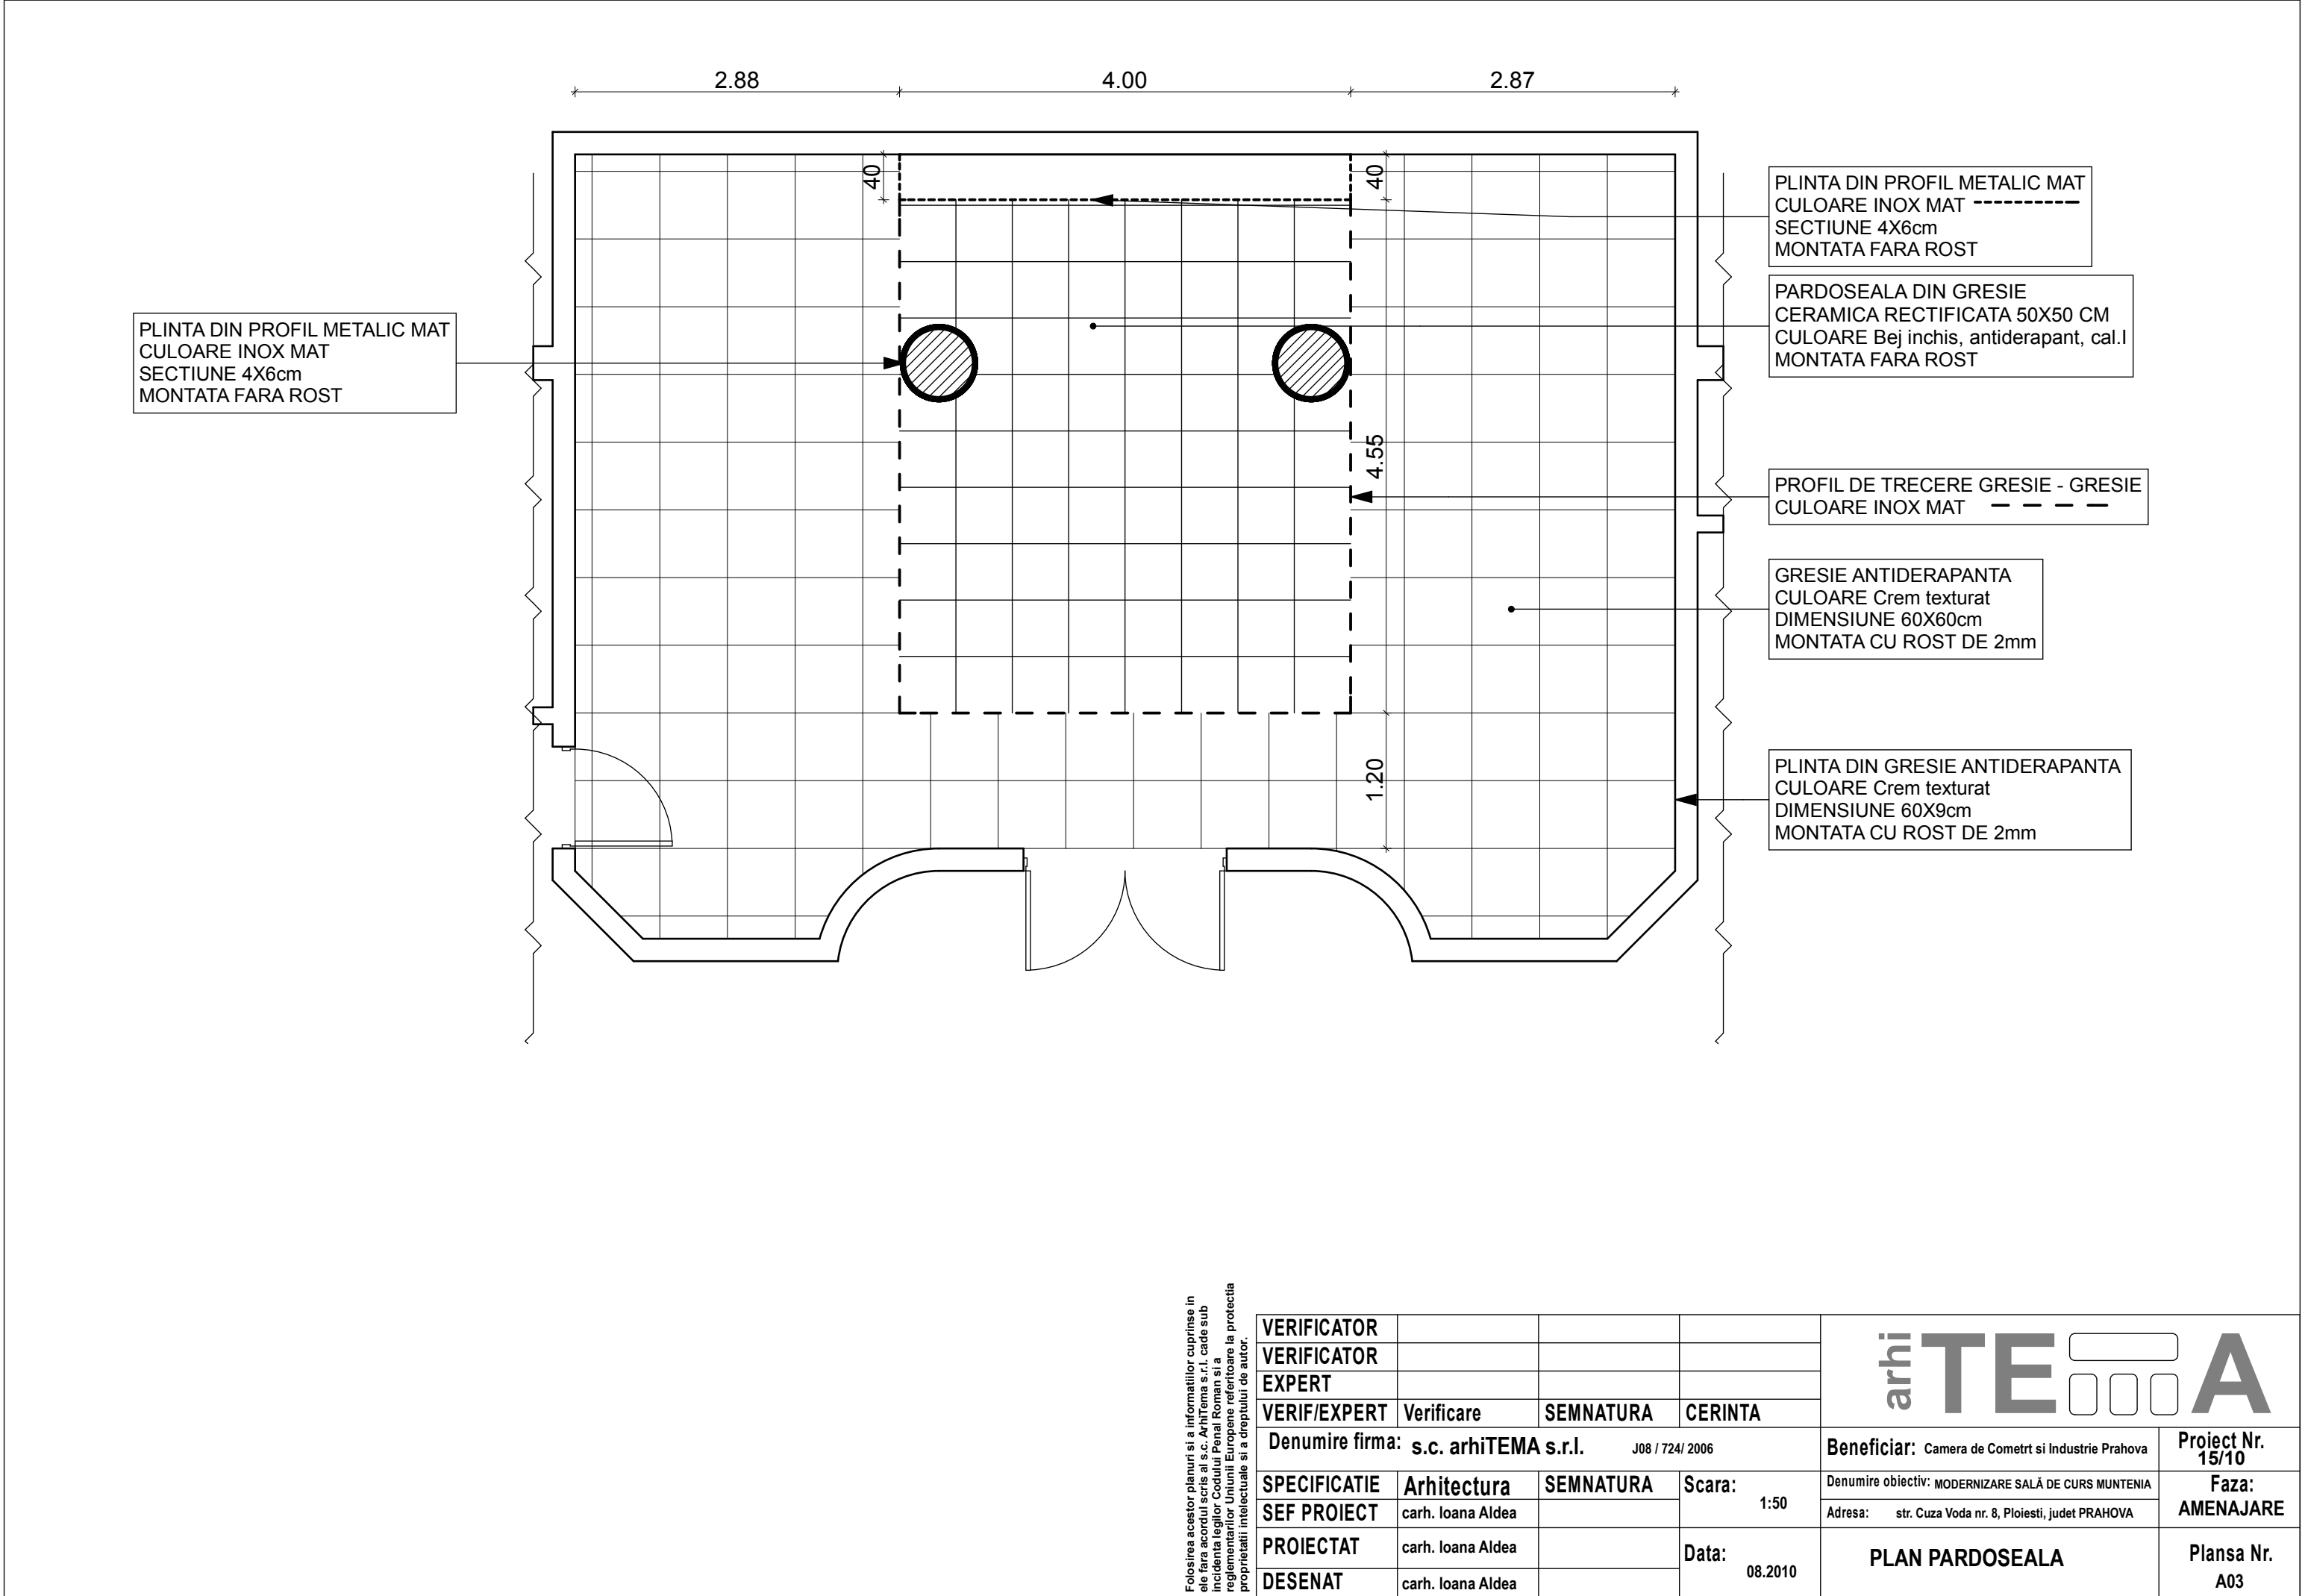


Folosirea acestor planuri si a informatiilor cuprinse in
ele fara acordul scris al s.c. ArhiTema s.r.l. cade sub
incinta legilor Codului Penal Roman si a
reglementarilor Uniunii Europene referitoare la protectia
proprietatii intelectuale si a dreptului de autor.

VERIFICATOR			
VERIFICATOR			
EXPERT			
VERIF/EXPERT	Verificare	SEMNATURA	CERINTA
Denumire firma: s.c. arhiTEMA s.r.l. J08 / 724/ 2006			
SPECIFICATIE	Arhitectura	SEMNATURA	Scara:
SEF PROIECT	carh. Ioana Aldea		1:50
PROIECTAT	carh. Ioana Aldea		Data:
DESENAT	carh. Ioana Aldea		08.2010



Beneficiar: Camera de Comert si Industrie Prahova	Proiect Nr. 15/10
Denumire obiectiv: MODERNIZARE SALA DE CURS MUNTENIA	Faza: AMENAJARE
Adresa: str. Cuza Voda nr. 8, Ploiesti, judet PRAHOVA	
PLAN PARDOSEALA	Plansa Nr. A03

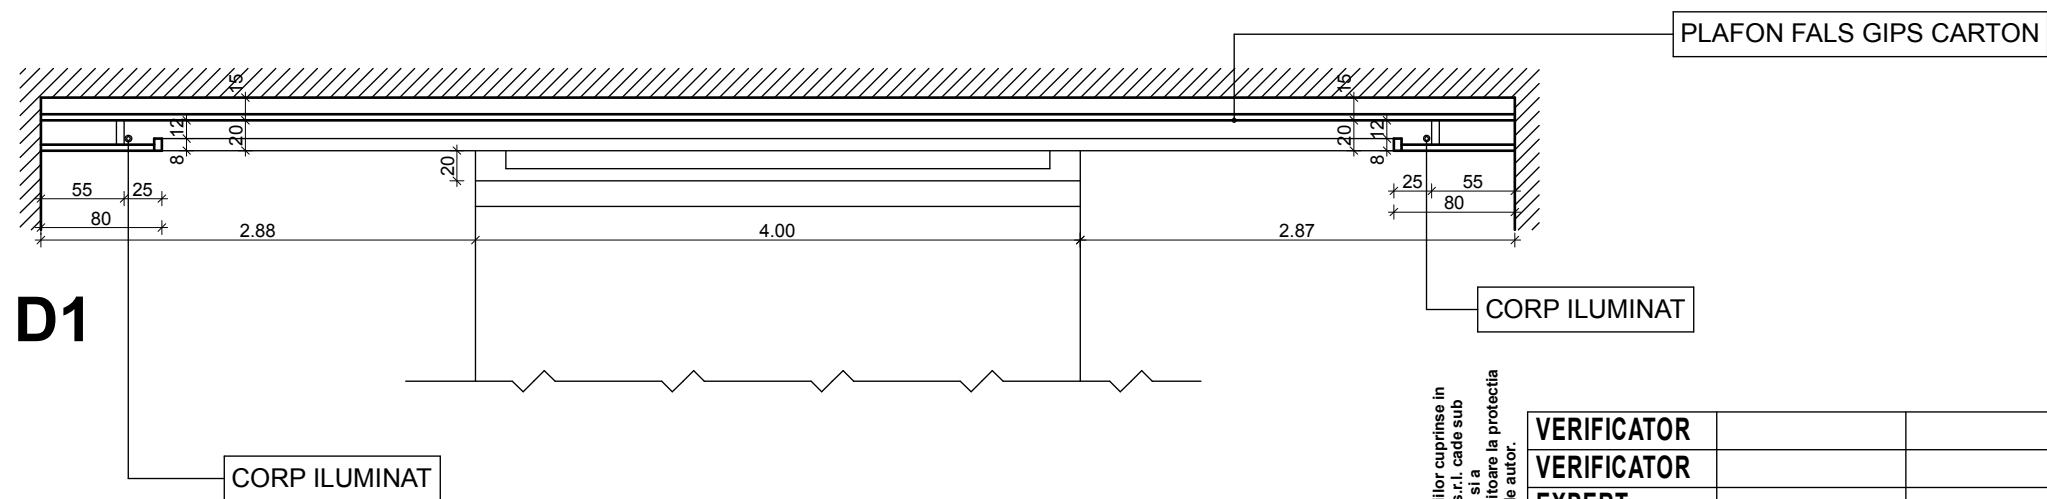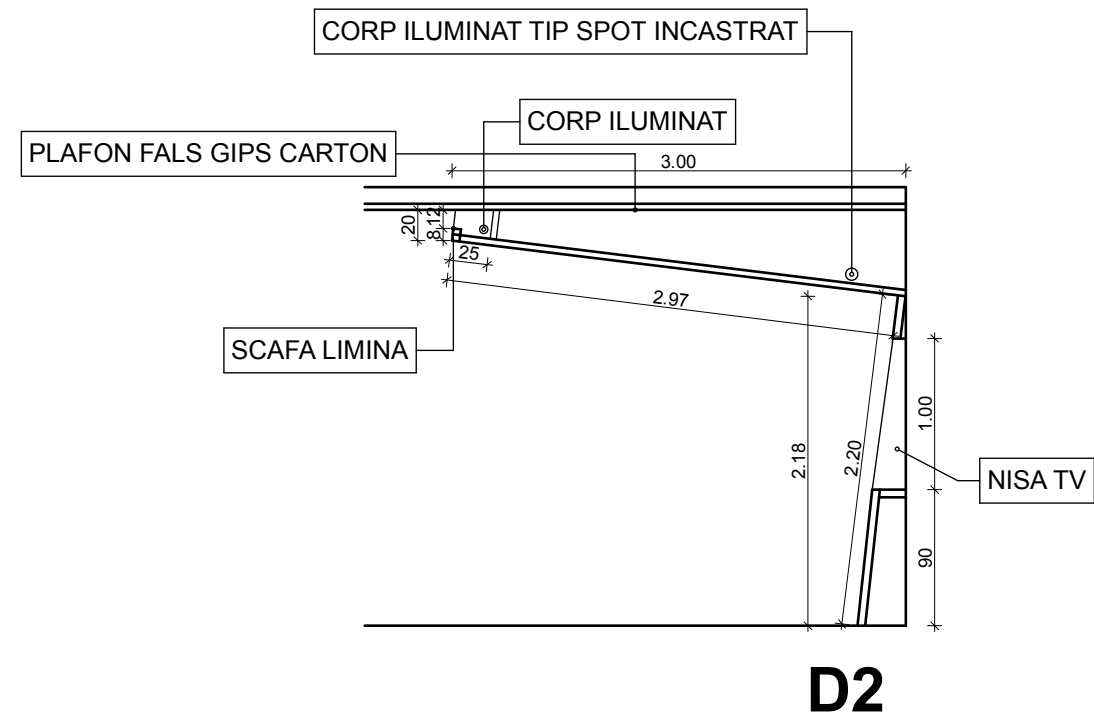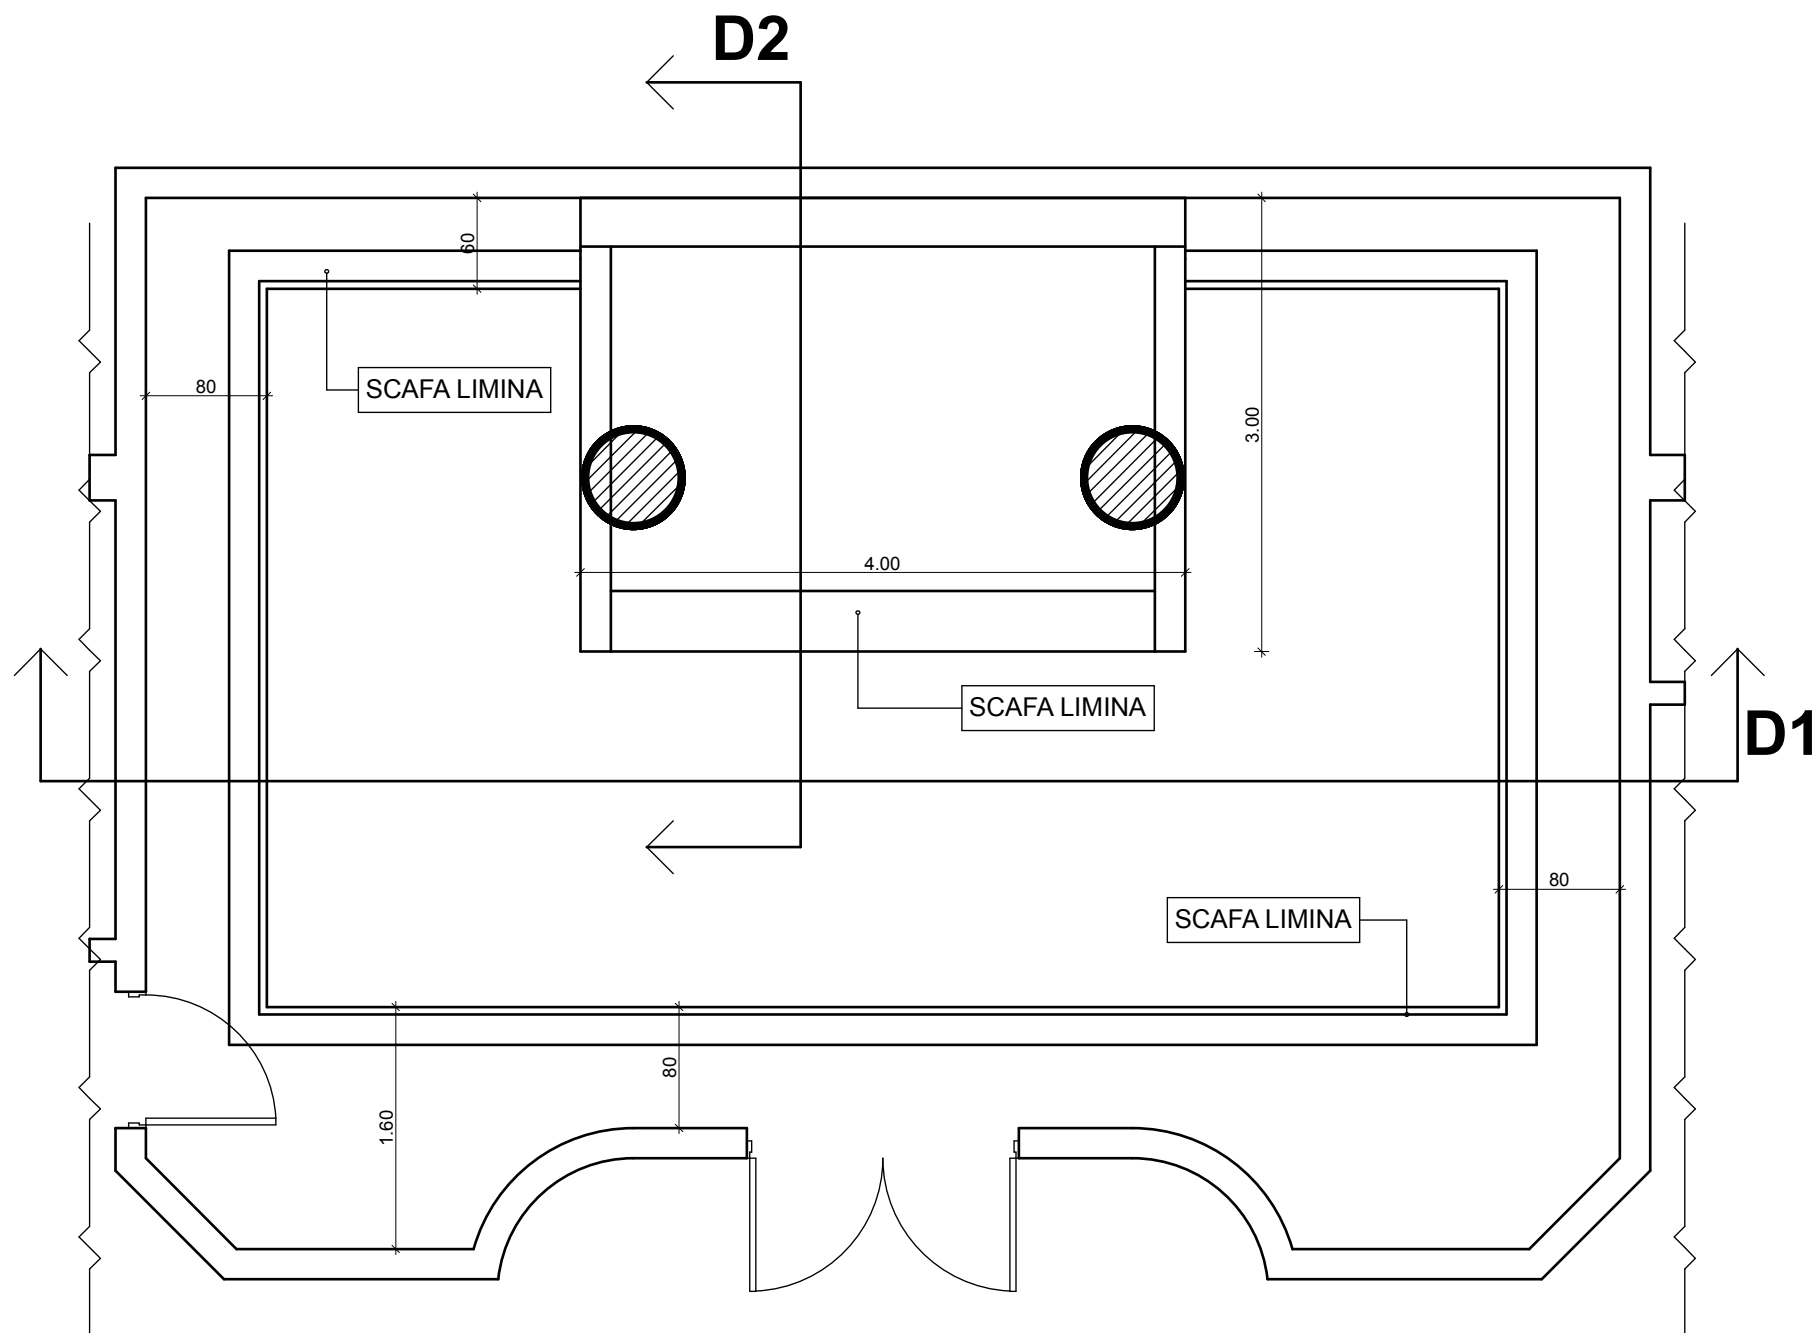

Folosirea acestor planuri si a informatiilor cuprinse in ele fara acordul scris al s.c. ArhiTEMA s.r.l. cade sub incidenta legilor Codului Penal Roman si a reglementarilor Uniunii Europene referitoare la protectia proprietatii intelectuale si a dreptului de autor.

VERIFICATOR			
VERIFICATOR			
EXPERT			
VERIF/EXPERT	Verificare	SEMNATURA	CERINTA
Denumire firma: s.c. arhiTEMA s.r.l.		J08 / 724/ 2006	
SPECIFICATIE	Arhitectura	SEMNATURA	Scara:
SEF PROIECT	carh. Ioana Aldea		1:50
PROIECTAT	carh. Ioana Aldea		Data:
DESENAT	carh. Ioana Aldea		08.2010

arhiTEMA

Beneficiar: Camera de Comert si Industrie Prahova	Proiect Nr. 15/10
Denumire obiectiv: MODERNIZARE SALĂ DE CURS MUNTENIA	Faza: AMENAJARE
Adresa: str. Cuza Voda nr. 8, Ploiesti, judet PRAHOVA	
PLAN SCAFE / DETALIU D1 DETALIU D2	Plansa Nr. A04

- 1

corp de iluminat in scafa pe plafon
- 2

corp de iluminat pe plafon - spot incastrat
- 3

corp de iluminat aplica pe perete, h=1.80m
- 4

priza dubla, h=35cm, sau h specificat
- 5


intrerupator, h=1.20m
- 6

priza tv, cablu, priza dubla h=1.20m
- 7

pozitie unitate centrala multimedia
(DVD, statie audio, CD-player) h=35cm
- 8


pozitie boxe h=2.20m

- legatura directa
- legatura cap scara
- legatura in serie
- legatura multimedia

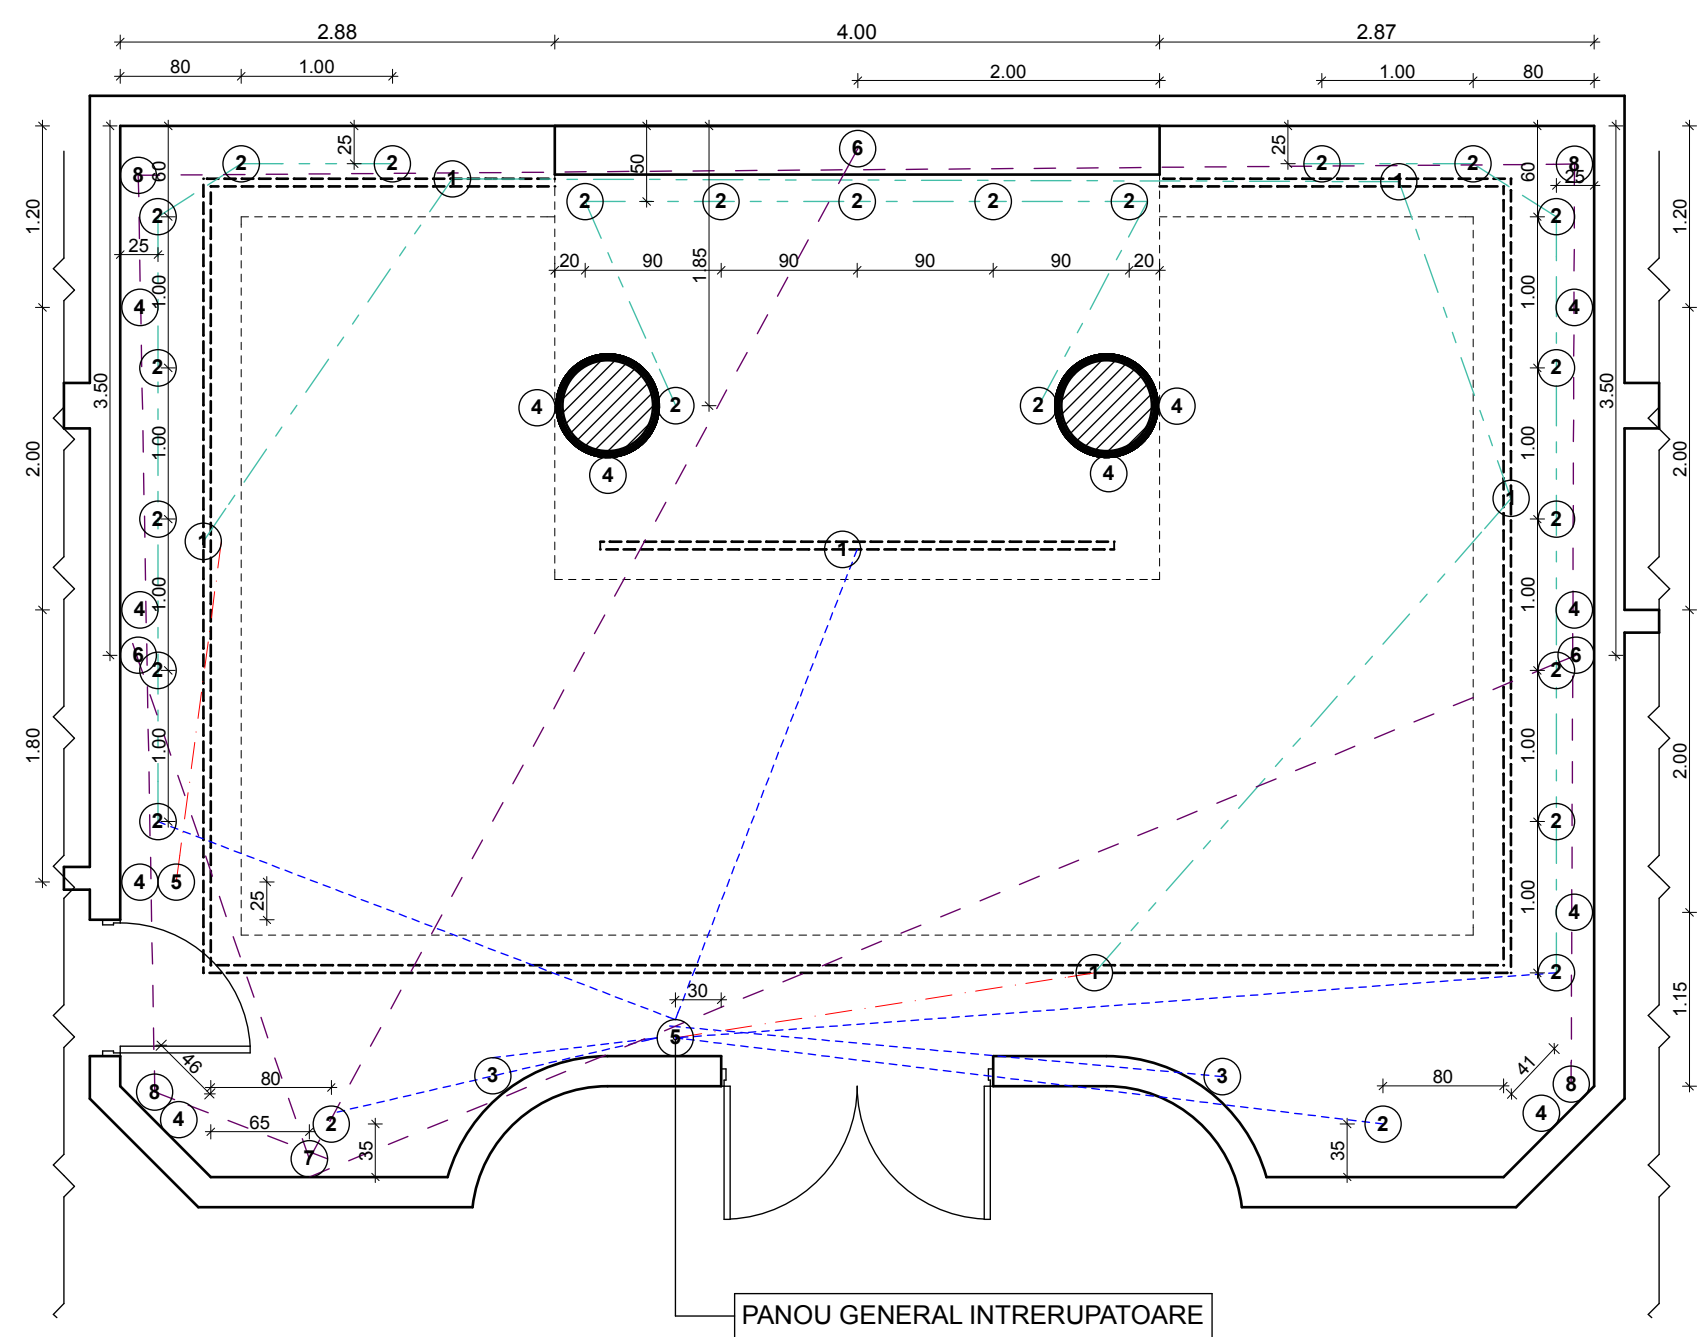

Folosirea acestor planuri si a informatiilor cuprinse in ele fara acordul scris al s.c. arhiTEMA s.r.l. cade sub incidenta legilor Codului Penal Roman si a reglementarilor Uniunii Europene referitoare la protectia proprietatii intelectuale si a dreptului de autor.

VERIFICATOR				arhiTEMA	
VERIFICATOR					
EXPERT					
VERIF/EXPERT	Verificare	SEMNATURA	CERINTA		
Denumire firma: s.c. arhiTEMA s.r.l. J08 / 724/ 2006				Beneficiar: Camera de Comert si Industrie Prahova	Proiect Nr. 15/10
SPECIFICATIE	Arhitectura	SEMNATURA	Scara: 1:50	Denumire obiectiv: MODERNIZARE SALĂ DE CURS MUNTENIA	Faza: AMENAJARE
SEF PROIECT	carh. Ioana Aldea			Adresa: str. Cuza Voda nr. 8, Ploiesti, judet PRAHOVA	
PROIECTAT	carh. Ioana Aldea		Data: 08.2010	PLAN POZITIONARI ELECTRICE	Plansa Nr. A05
DESENAT	carh. Ioana Aldea				

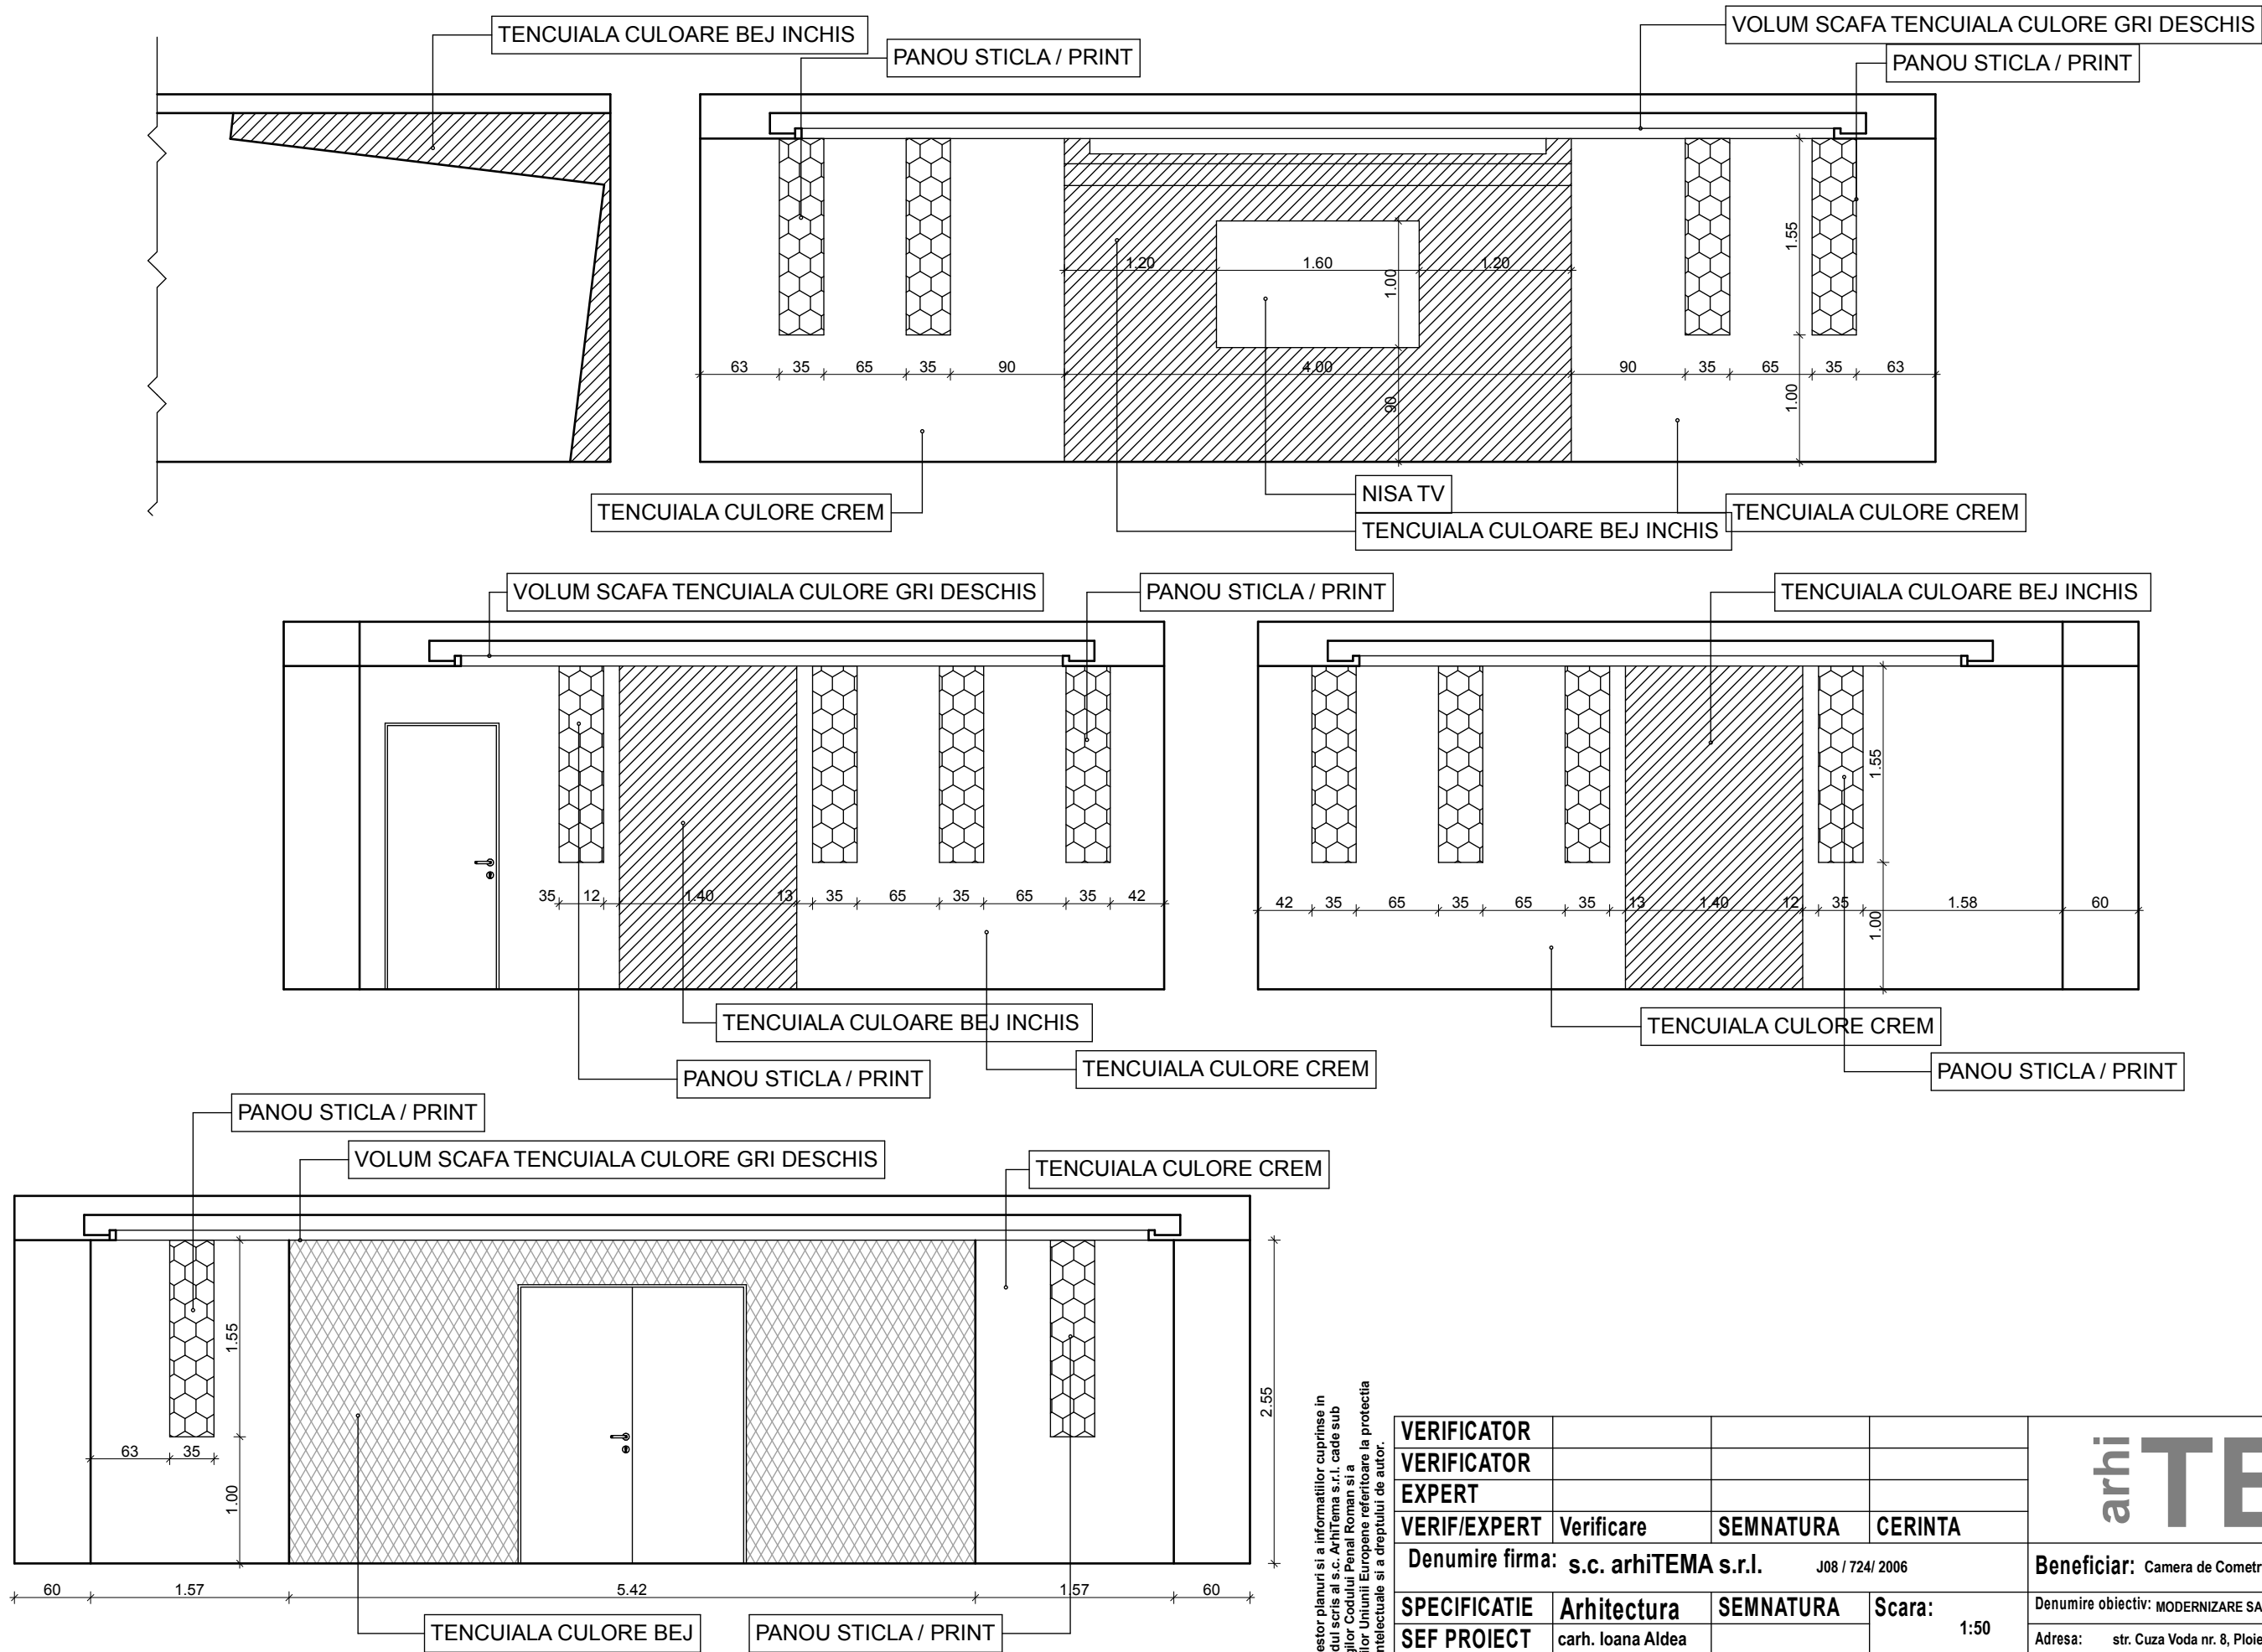

Folosirea acestor planuri si a informatiilor cuprinse in ele fara acordul scris al s.c. ArhiTEMA s.r.l. cade sub incidenta legilor Codului Penal Roman si a reglementarilor Uniunii Europene referitoare la protectia proprietatii intelectuale si a dreptului de autor.

VERIFICATOR			
VERIFICATOR			
EXPERT			
VERIF/EXPERT	Verificare	SEMNATURA	CERINTA
Denumire firma: s.c. arhiTEMA s.r.l.		J08 / 724/ 2006	
SPECIFICATIE	Arhitectura	SEMNATURA	Scara:
SEF PROIECT	carh. Ioana Aldea		1:50
PROIECTAT	carh. Ioana Aldea		Data:
DESENAT	carh. Ioana Aldea		08.2010



Beneficiar: Camera de Comert si Industrie Prahova	Proiect Nr. 15/10
Denumire obiectiv: MODERNIZARE SALĂ DE CURS MUNTENIA	Faza: AMENAJARE
Adresa: str. Cuza Voda nr. 8, Ploiesti, judet PRAHOVA	
STEREOTOMII PERETI	Plansa Nr. A06

VERIFICATOR			
VERIFICATOR			
EXPERT			
VERIF/EXPERT	Verificare	SEMNATURA	CERINTA
Denumire firma: s.c. arhiTEMA s.r.l.		J08 / 724/ 2006	
SPECIFICATIE	Arhitectura	SEMNATURA	Scara: 1:20
SEF PROIECT	carh. Ioana Aldea		
PROIECTAT	carh. Ioana Aldea		Data: 08.2010
DESENAT	carh. Ioana Aldea		

arhiTEMA

Beneficiar: Camera de Comerț și Industrie Prahova	Proiect Nr. 15/10
Denumire obiectiv: MODERNIZARE SALĂ DE CURS MUNTENIA	Faza: AMENAJARE
Adresa: str. Cuza Voda nr. 8, Ploiesti, judet PRAHOVA	
DETALIU PANOU EXPOZITOR FIX	Plansa Nr. A07

