


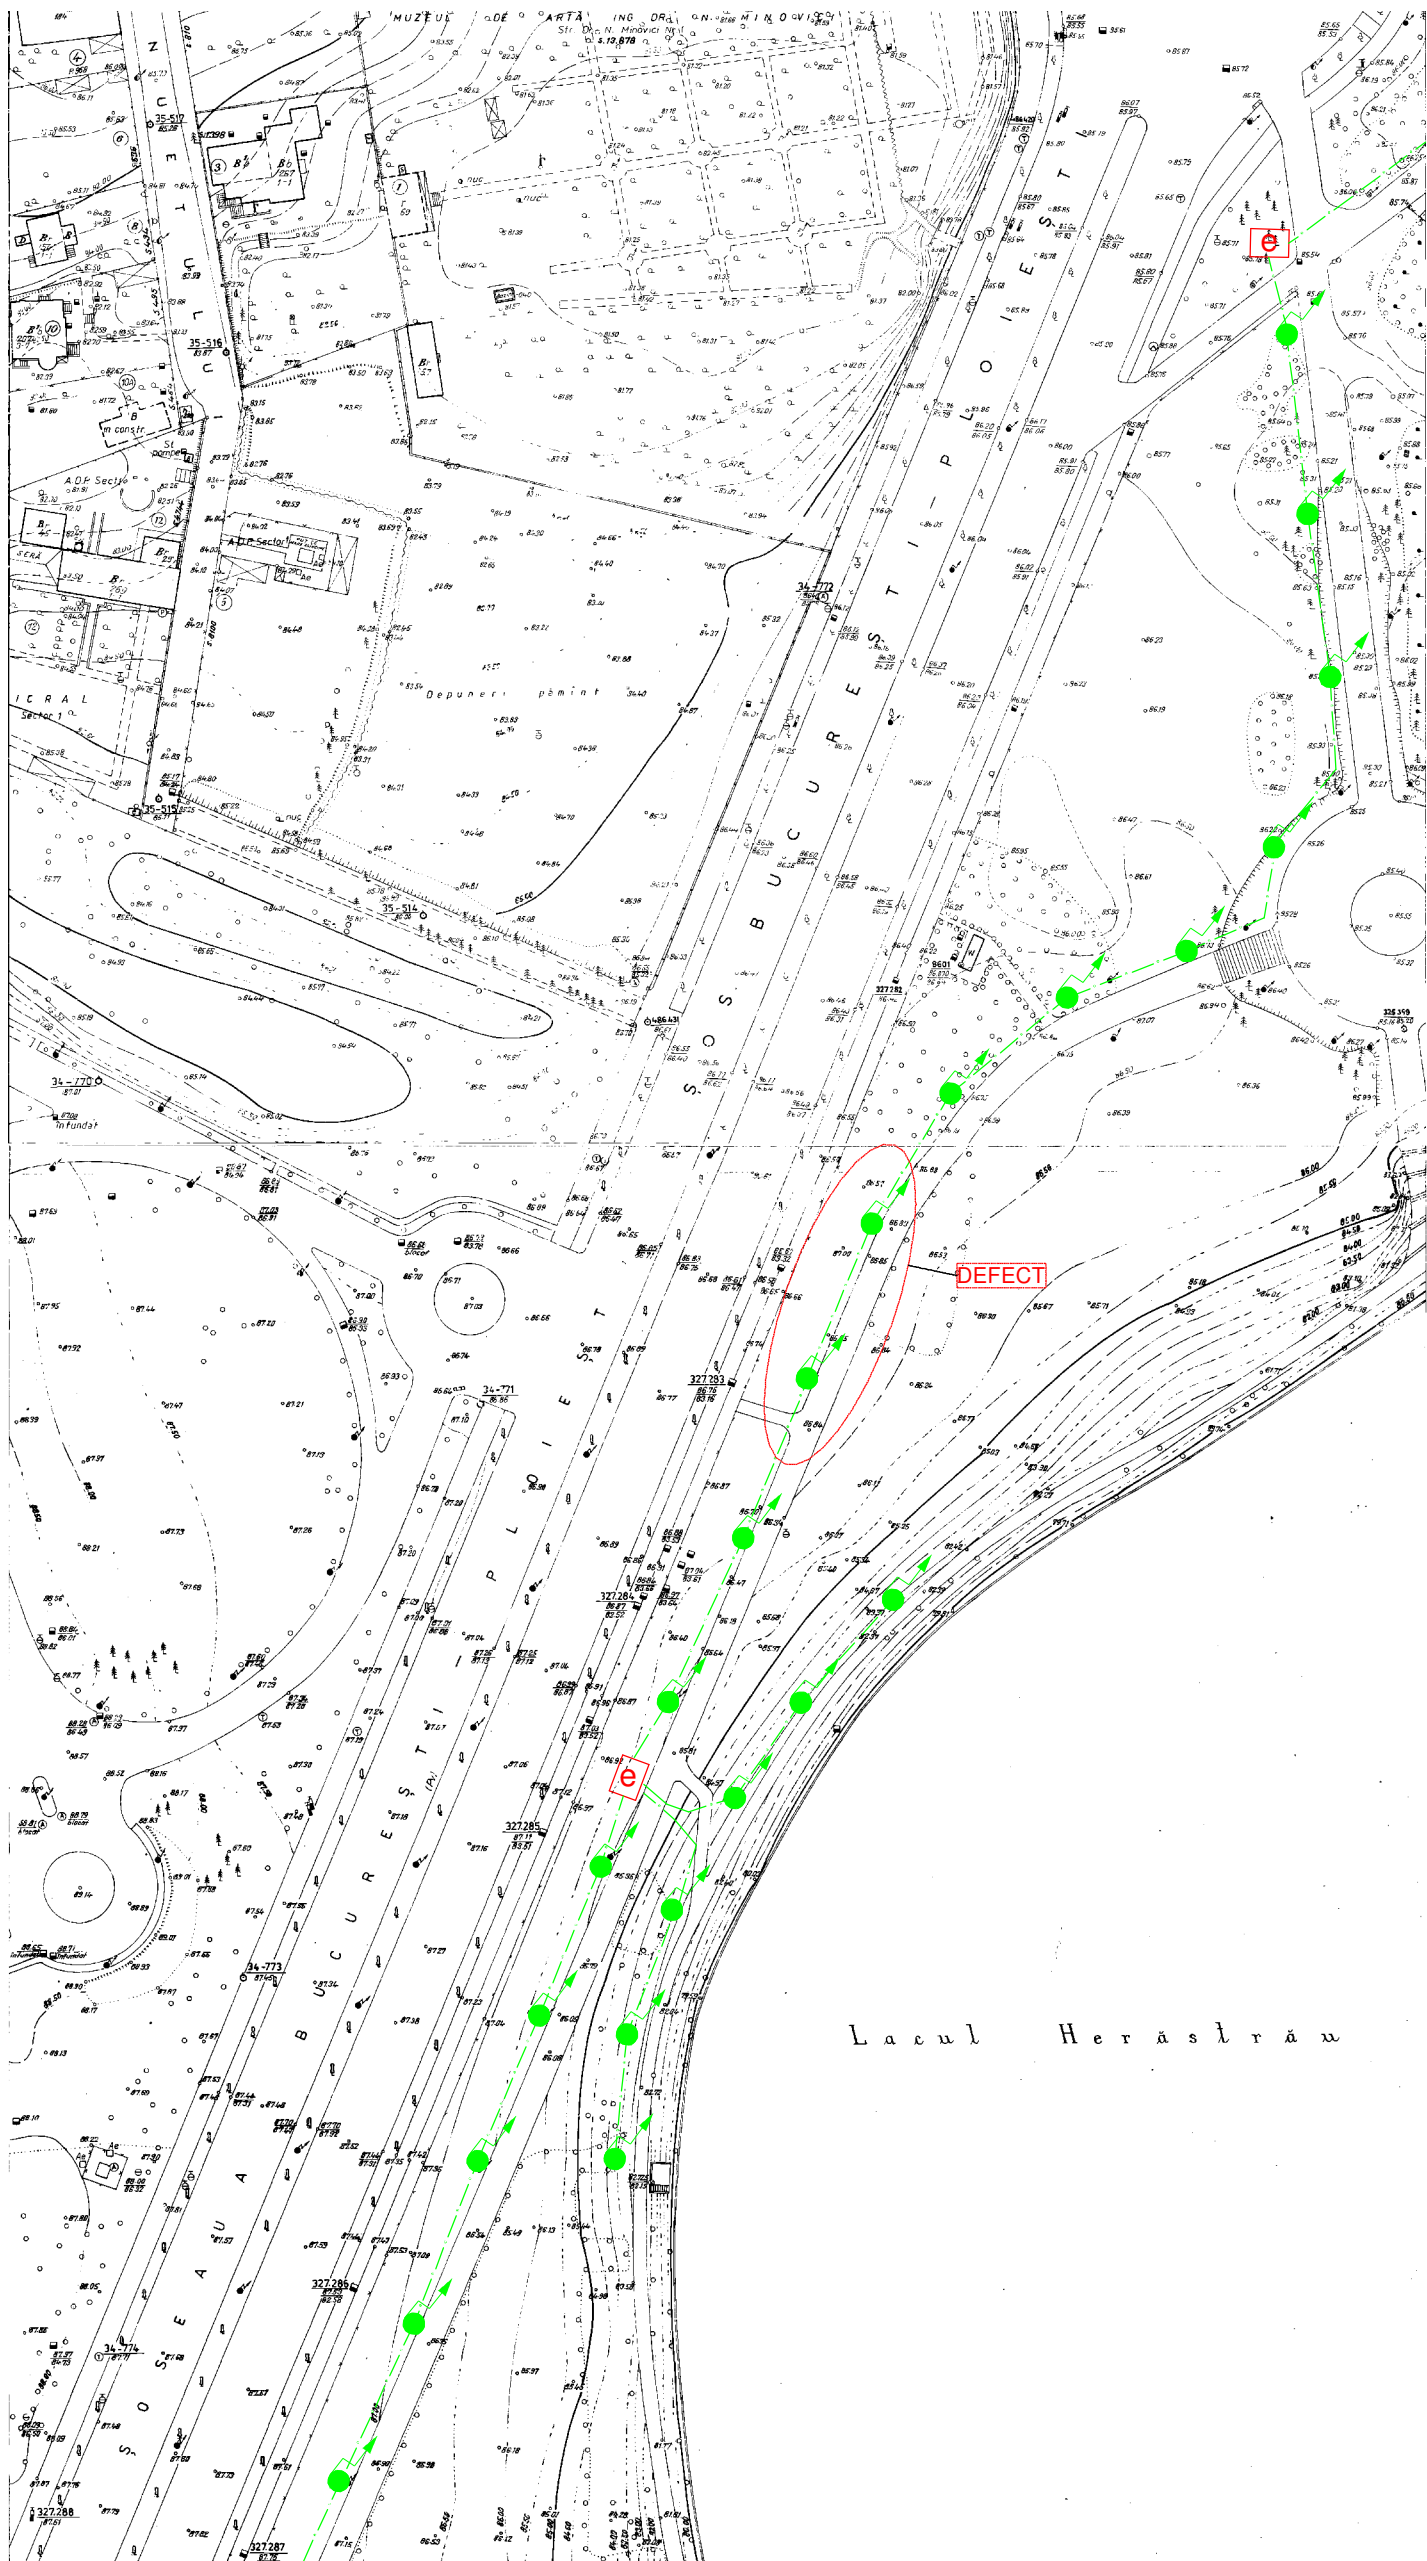

legenda

- e — 1 - retea tip ACYAbY 4 x 16 mmp.
- 2 - echipament urban de sustinere pe care este montat echipamentul urban de iluminat
- e 3 - echipament de alimentare si distributie a circuitelor electrice

plan de amplasamente - echipamente urbane