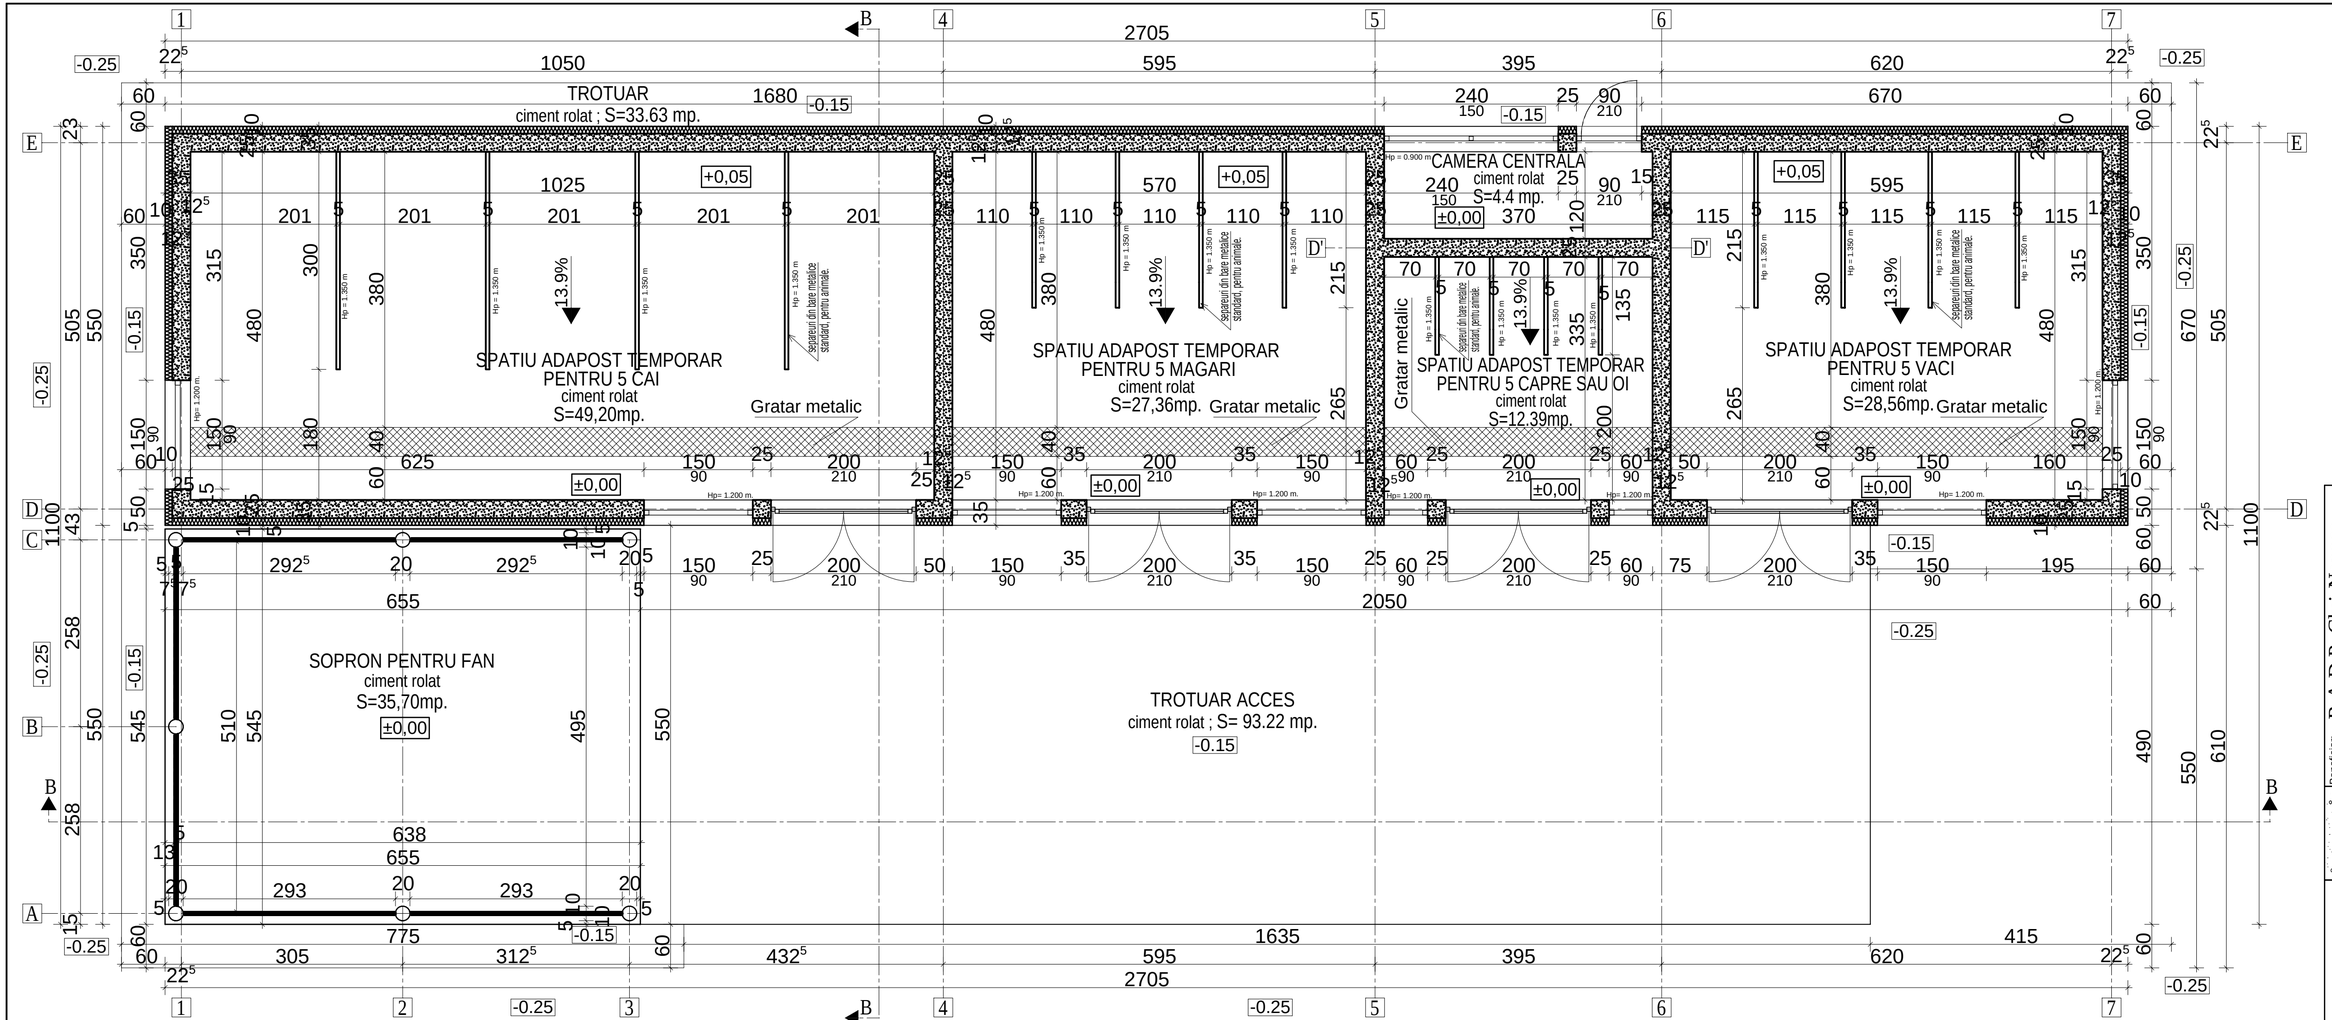

Beneficiar:	R.A.D.P. Cluj-Napoca mun.CLUJ-NAPOCA, str.MESTERUL MANOLE, nr.FN.
Lucrarea:	CONSTRUIRE ADAPOST ANIMALE ABANDONATE PE DOMENIUL PUBLIC AL MUN. CLUJ-NAPOCA Jud. CLUJ, mun. CLUJ-NAPOCA, str. BOBALNA, nr.65.
Plansa:	PLAN PARTER
Data:	08/2009
Pr.nr:	A/26/2009
Scara:	1:50
Piesa:	A3
Faza:	P.A.C.

S.C. NOAI PROIECT S.R.L.
Cluj - Napoca
J12/2815/2003
tel. 0729 - 277-882,
tel. 0721 - 875-737.

set de proiect:	arh. Noaghi Daniel
proiectat:	arh. Noaghi Daniel
desenat:	arh. Noaghi Daniel