

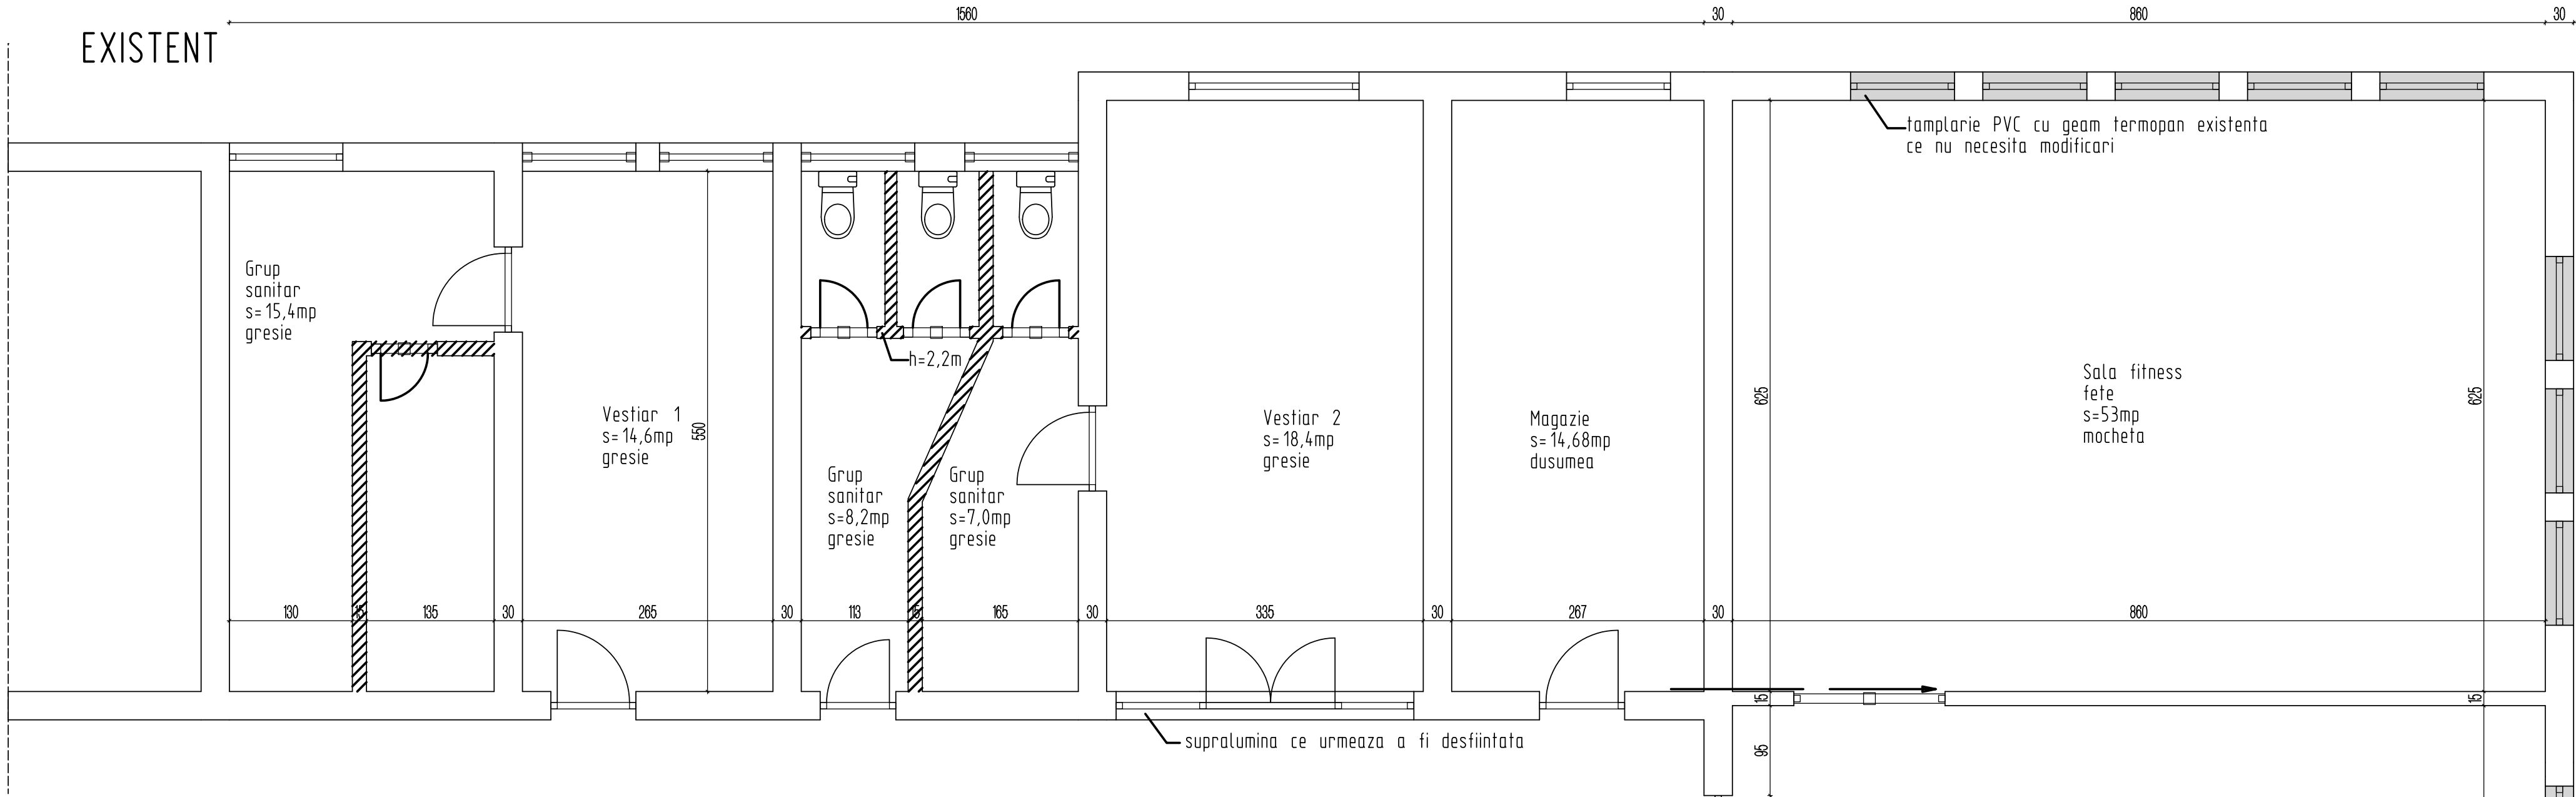


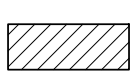


Legenda

 perete care urmeaza a fi demolat

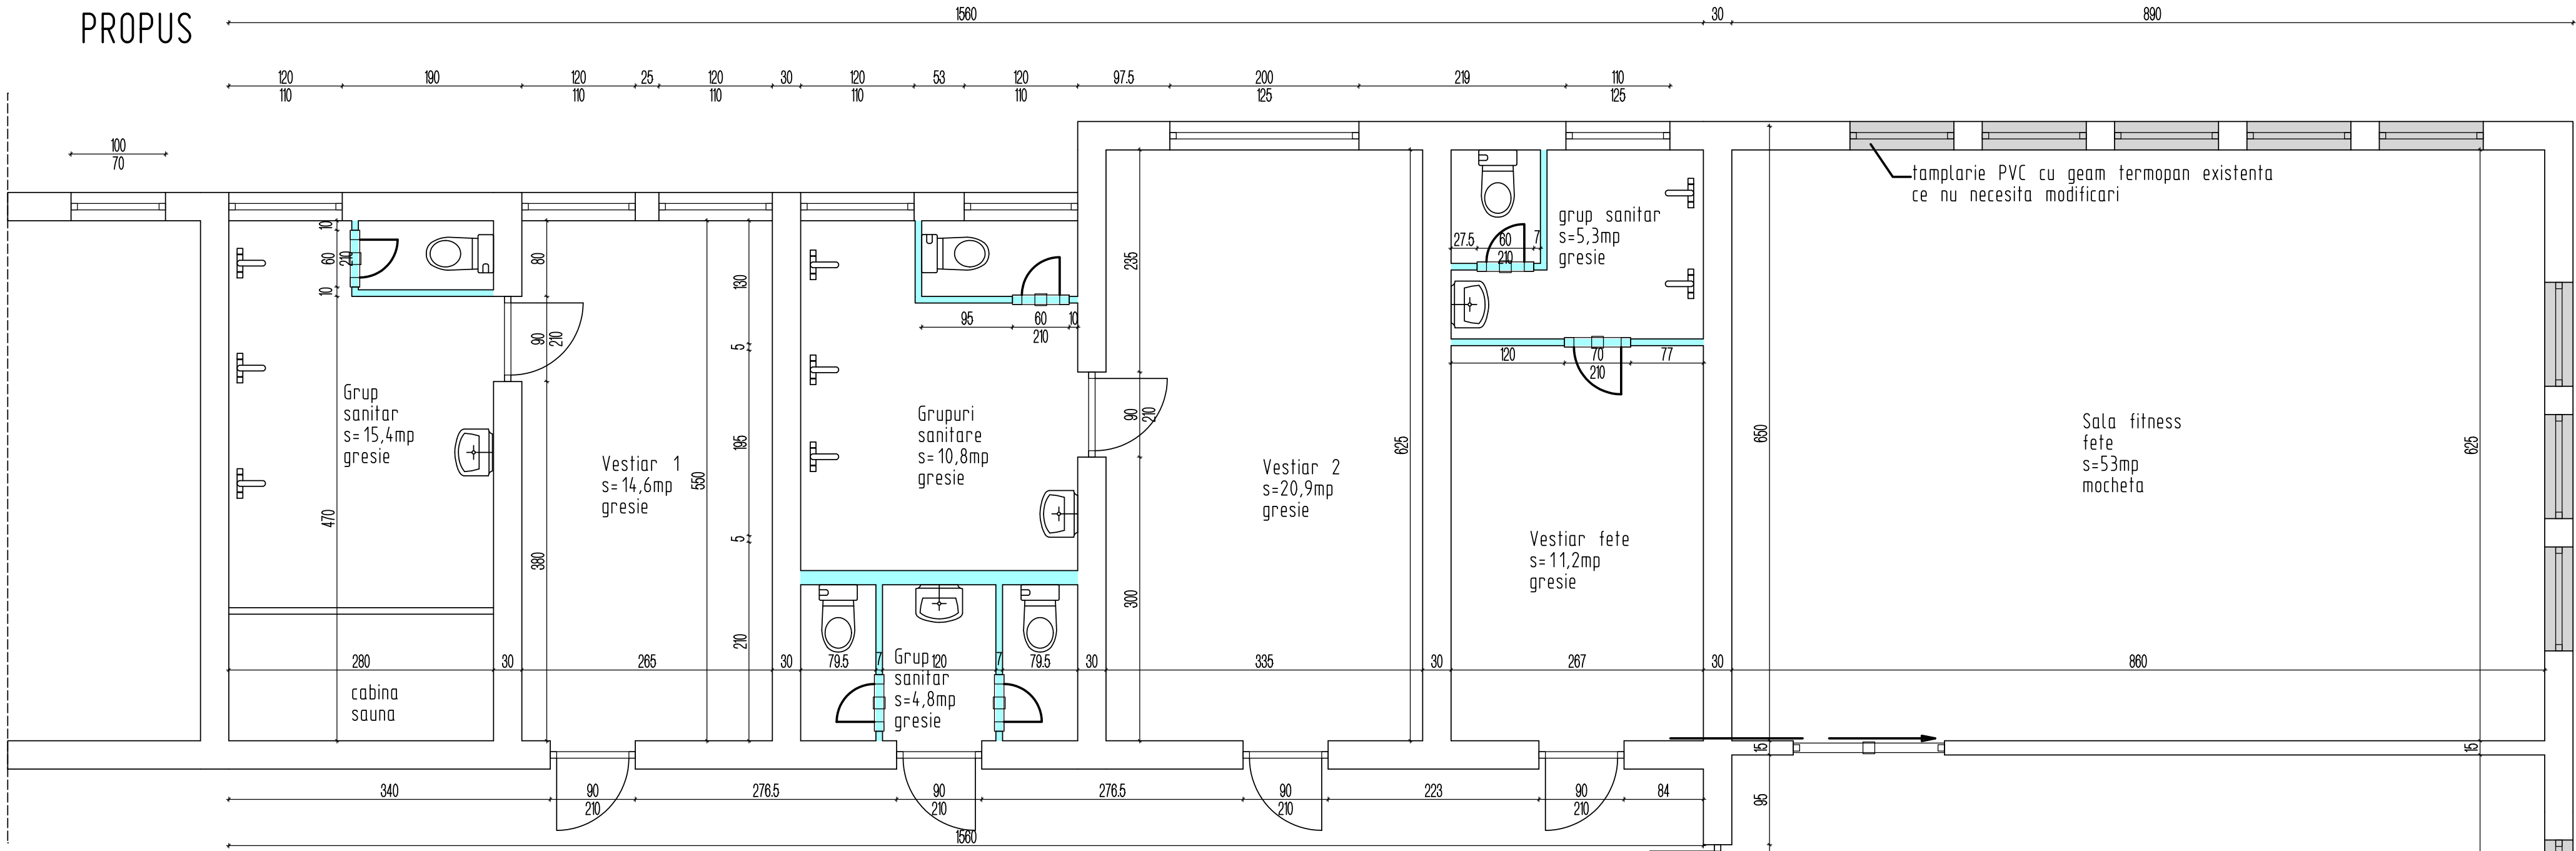

Legenda

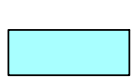 perete nou proiectat