PLAN ETAJ III - PROPUNERE

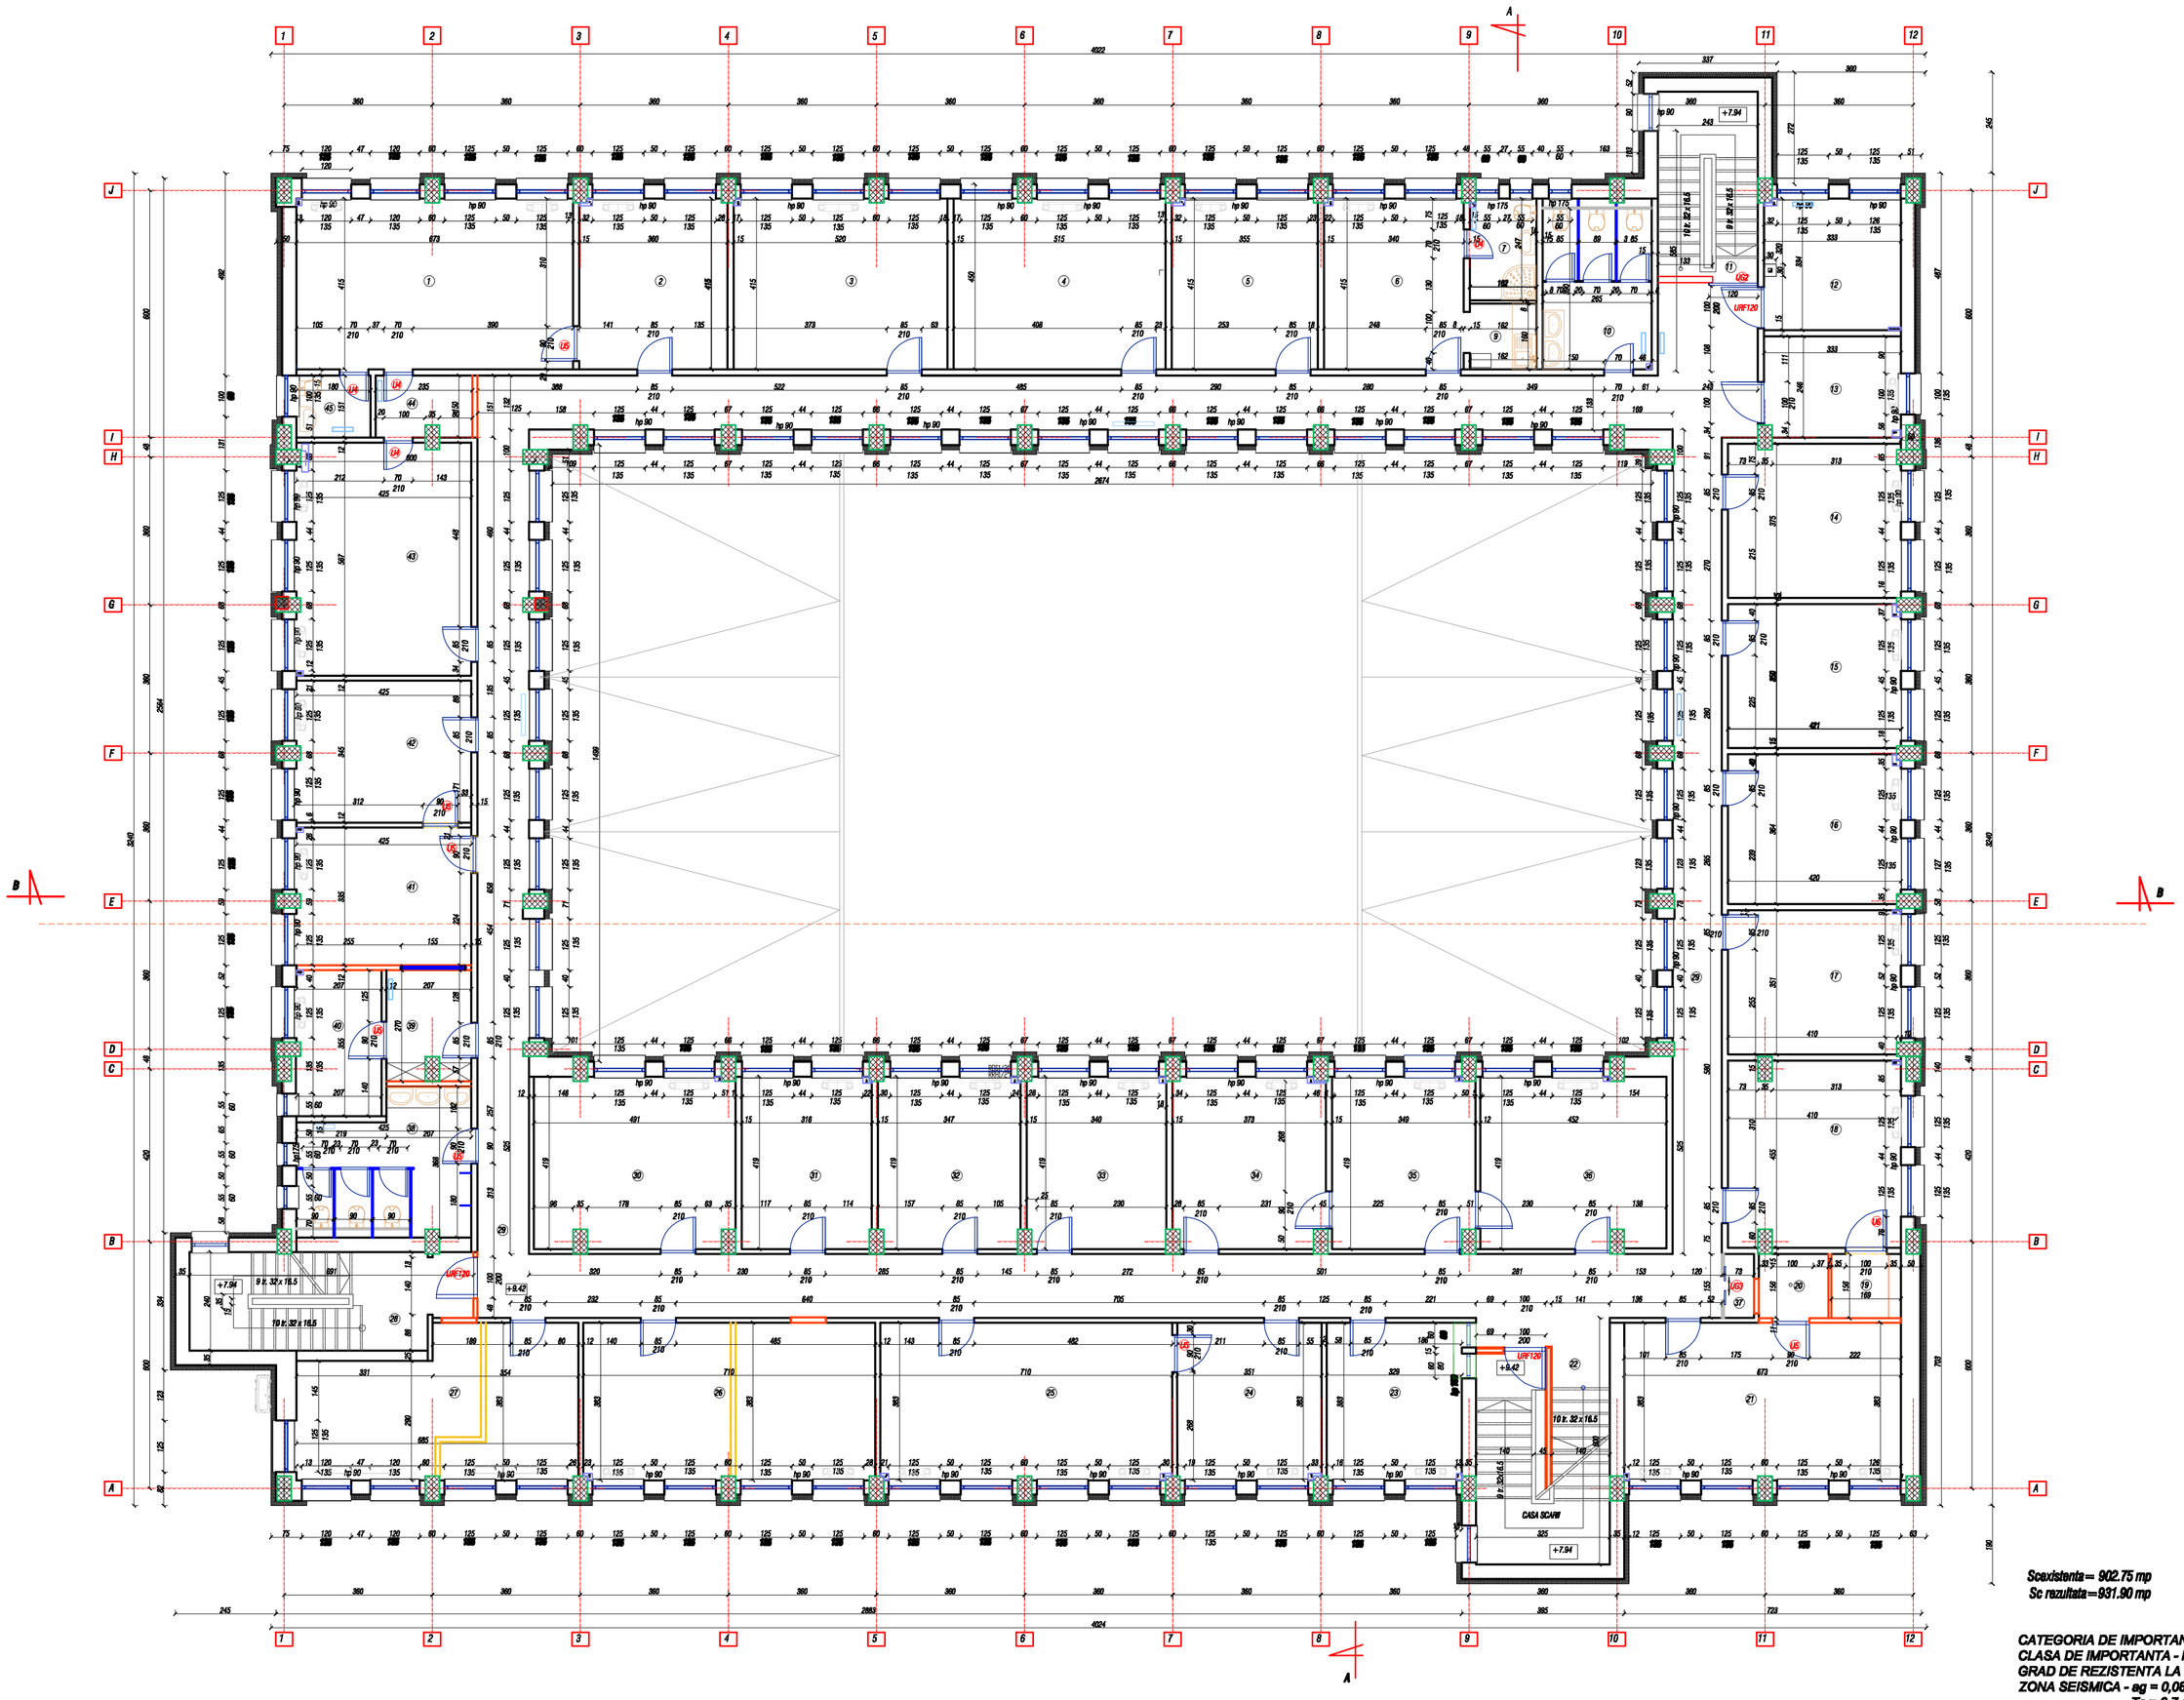

Scexistenta= 902.75 mp
Sc rezultata=931.90 mp

CATEGORIA DE IMPORTANTA - "C"
CLASA DE IMPORTANTA - II
GRAD DE REZISTENTA LA FOC - II
ZONA SEISMICA - ag = 0,08 g
- Tc = 0,7 sec

LEGENDA:

1. BIROU PRIM PROCUROR,	S = 27.91 mp, pard.PVC,	
2. BIROU GREFIER SEF,	S = 14.90 mp, pard.PVC	
3. BIROU,	S = 21.55 mp, pard.PVC	
4. BIROU PROCUROR,	S = 21.34 mp, pard.PVC	
5. BIROU PROCUROR,	S = 14.70 mp, pard.PVC,	
6. CAMERA OASPETI,	S = 14.10 mp, pard.PVC	
7. WC-CAMERA OASPETI,	S = 4.00 mp, pard.gresogranit antiderapant	
9. OFICIU-CAMERA OASPETI,	S = 2.60 mp, pard.gresogranit antiderapant	
10. GRUP SANITAR FEMEI,	S = 10.30 mp, pard.gresogranit antiderapant	
11.CASA SCARII 1,	S = 11.00 mp, pard.gresogranit antiderapant	
12.CENTRALA TERMICA,	S = 10.65 mp, pard.gresogranit antiderapant	
13. BIROU,	S = 8.10 mp, pard.PVC	
14. BIROU PROCUROR,	S = 15.65 mp, pard.PVC	
15. BIROU PROCUROR,	S = 14.70 mp, pard.PVC	
16. BIROU PROCUROR,	S = 15.30 mp, pard.PVC	
17. BIROU PROCUROR,	S = 14.71 mp, pard.PVC	
18. ARHIVA,	S = 18.95 mp, pard.PVC	
19. ARHIVA,	S = 2.64 mp, pard.PVC,	
20. ARHIVA ,	S = 2.64 mp, pard.PVC	
21. ARHIVA,	S = 25.75 mp, pard.PVC,	
22.CASA SCARII 2,	S = 9.75 mp, pard.PVC	
22" trepte casa scarii	32 buc placi de gresogranit	
23. BIROU JANDARMI,	S = 12.55 mp, pard.PVC,	
24. ARHIVA,	S = 13.40 mp, pard.PVc	
25. BIROU DE,	S = 27.10 mp, pard.PVC	
26. BIROU IT,	S = 27.15 mp, pard.PVC	
27. SALA SERVERE,	S = 24.85 mp, pard.PVC	
28. CASA SCARII 3,	S = 9.00 mp, pard.gresogranit	
29.HOL,	S =147.50 mp, pard.gresogranit	
30. BIROU PROCUROR,	S = 20.14 mp, pard.PVC	
31. BIROU PROCUROR,	S = 13.20 mp, pard.PVC	
32. BIROU PROCUROR,	S = 14.40 mp, pard.PVC	
33. BIROU PROCUROR,	S = 14.14 mp, pard.PVC	
34. BIROU PROCUROR SEF SECTIE,	S = 15.35 mp, pard.PVC	
35. BIROU DACTILOGRAF,	S = 14.40 mp, pard.PVC	
36. BIROU PROCUROR SEF SECTIE,	S = 18.75 mp, pard.PVC	
37. DEPOZIT MATERIALE CURATENIE,	S = 1.13 mp, pard.PVC	
38. GRUP SANITAR BARBATI,	S = 13.60 mp, pard.gresogranit,	
39. CAMERA MARTORI,	S = 5.40 mp, pard.PVC	
40. GREFIER,	S = 7.30 mp, pard.PVC	
41.CAMERA DE ANCHETA,	S = 15.70 mp, pard.PVC	
42. PROCUROR CRIMINALIST,	S = 14.63 mp, pard.PVC	
43. BIBLIOTECA,	S = 24.00 mp, pard.PVC	
44. OFICIU,	S = 3.45 mp, pard.gresogranit	
45. WC,	S = 2.75 mp, pard.gresogranit	

LEGENDA FINISAJE:

BIROURI - pardoseli din PVC heterogen desen imitatie de lemn (teak si pecan). fasii 7.5*90cm cu plinta fixata cu adeziv neopranic
- pereti gletuiti si zugraviti cu vopsea lavabila alba ,
- tavan fals din placi de ipsos perforat montat pe structura metalica in camp continuu si castat in zona de montare a corpurilor

Hol:
- pardoseli din PVC bicolor, omogen, ranforsat cu poliuretan,
- tapet pentru interior din fibra de sticla cu strat final de nisip de cuart
- tavan fals din placi de ipsos perforat montat pe structura metalica in camp continuu

casa scarii:
- pardoseli din travertin 2 cm grosime, placi 40x40 cm,
- trepe si contratrepte din travertin dintr-o bucata ,
- pereti gletuiti si zugraviti cu vopsea lavabila alba
- tavan fals din placi de ipsos perforat montat pe structura metalica in camp continuu

grupuri sanitare:
- pardoseli din gresogranit antiderapant 30*60cm, nuanta bej deschis si coral
- pereti din zidarie sau placi cu miez de ciment Portland placati cu gresie 30*60cm,nuanta bej deschis si coral
- pereti de compartimentare din HPL
- tavan fals din placi de ipsos perforat montat pe structura metalica in camp continuu
- masti din placi cu miez de ciment Portland placate cu gresie 30*60cm, imitatie de travertin,

Centrala termica: - pardoseli din gresogranit antiderapant 30*60cm, imitatie de travertin,
- pereti din zidarie placati cu gresie 30*60cm, imitatie de travertin, h=1.20m
- pereti gletuiti si zugraviti cu vopsea lavabila alba (zona de dessupra placajului)
- tavan fals din placi de ipsos perforat montat pe structura metalica

Glafuri din travertin cu grosimea de 2 cm la ferestre

LEGENDA SIMBOLURI SI CULORI:

- Usi existente
- UR Usi propuse
- UREI120 Usa rezistenta la foc 120 min
- Zidarie din B.C.A. propusa
- Pereti propusi pentru demolare
- S1 - Stalpi din beton armat 60 x 30 cm - existenti
- Terzicolatie din polistiren respirant de 12 cm grosime
- Pereti de compartimentare la toalete din HPL
- Ventilaconvectioare
- Masti din placi de ipsos pentru conducte

© 2005 Acest document este proprietatea firmei INSTAL DATA PROIECT SRL si nu poate fi folosit, transmis, sau reprodus, total sau partial, fara autorizarea expresa si scrisa; utilizarea sa trebuie sa fie conforma celei pentru care a fost elaborat. Documentul este valabil numai cu semnaturile si stampila in original, de culoare albastra.

Director ing. Daniel SOSA L.S.

Proiectant de specialitate:
INSTAL DATA PROIECT srl
Cluj-Napoca, str. Kovary 97
Tel/Fax: 0264-433100/406267
email: idp@instaldataproiect.ro
J12/1580/1998; R 11062173
Certificate No. DS-4077 HH

Investitor	PARCHETUL DE PE LANGA TRIBUNALUL ALBA SI PARCHETUL DE PE LANGA JUDECATORIA ALBA IULIA		
Adresa:	jud. Alba, loc. Alba Iulia,P-ta Iuliu Maniu nr24		
Investitia:	Elaborare proiect tehnic pentru lucrarile de reparatii capitale, sediul Parchet de pe langa Tribunalul Alba si Parchet de pe langa Judecatoria Alba		
Amplasament:	loc. Alba Iulia, jud. Alba		
Sef proiect	ing. Marius CADIS	Obiectul:	
Proiectat	arh. Veronica VILSON		
Proiectat	c.arh. Virgil RUSU	Denumire plansa:	PLAN ETAJ 3
Verificat	ing. Marius CADIS		

06.2010	Scara 1:100	Nr. proiect 61/2008	Faza	Nr. plansa 11