


PLAN DE SITUATIE
BALTA TUZLA

SCARA 1:5000
Sistem de proiectie Stereo 1970

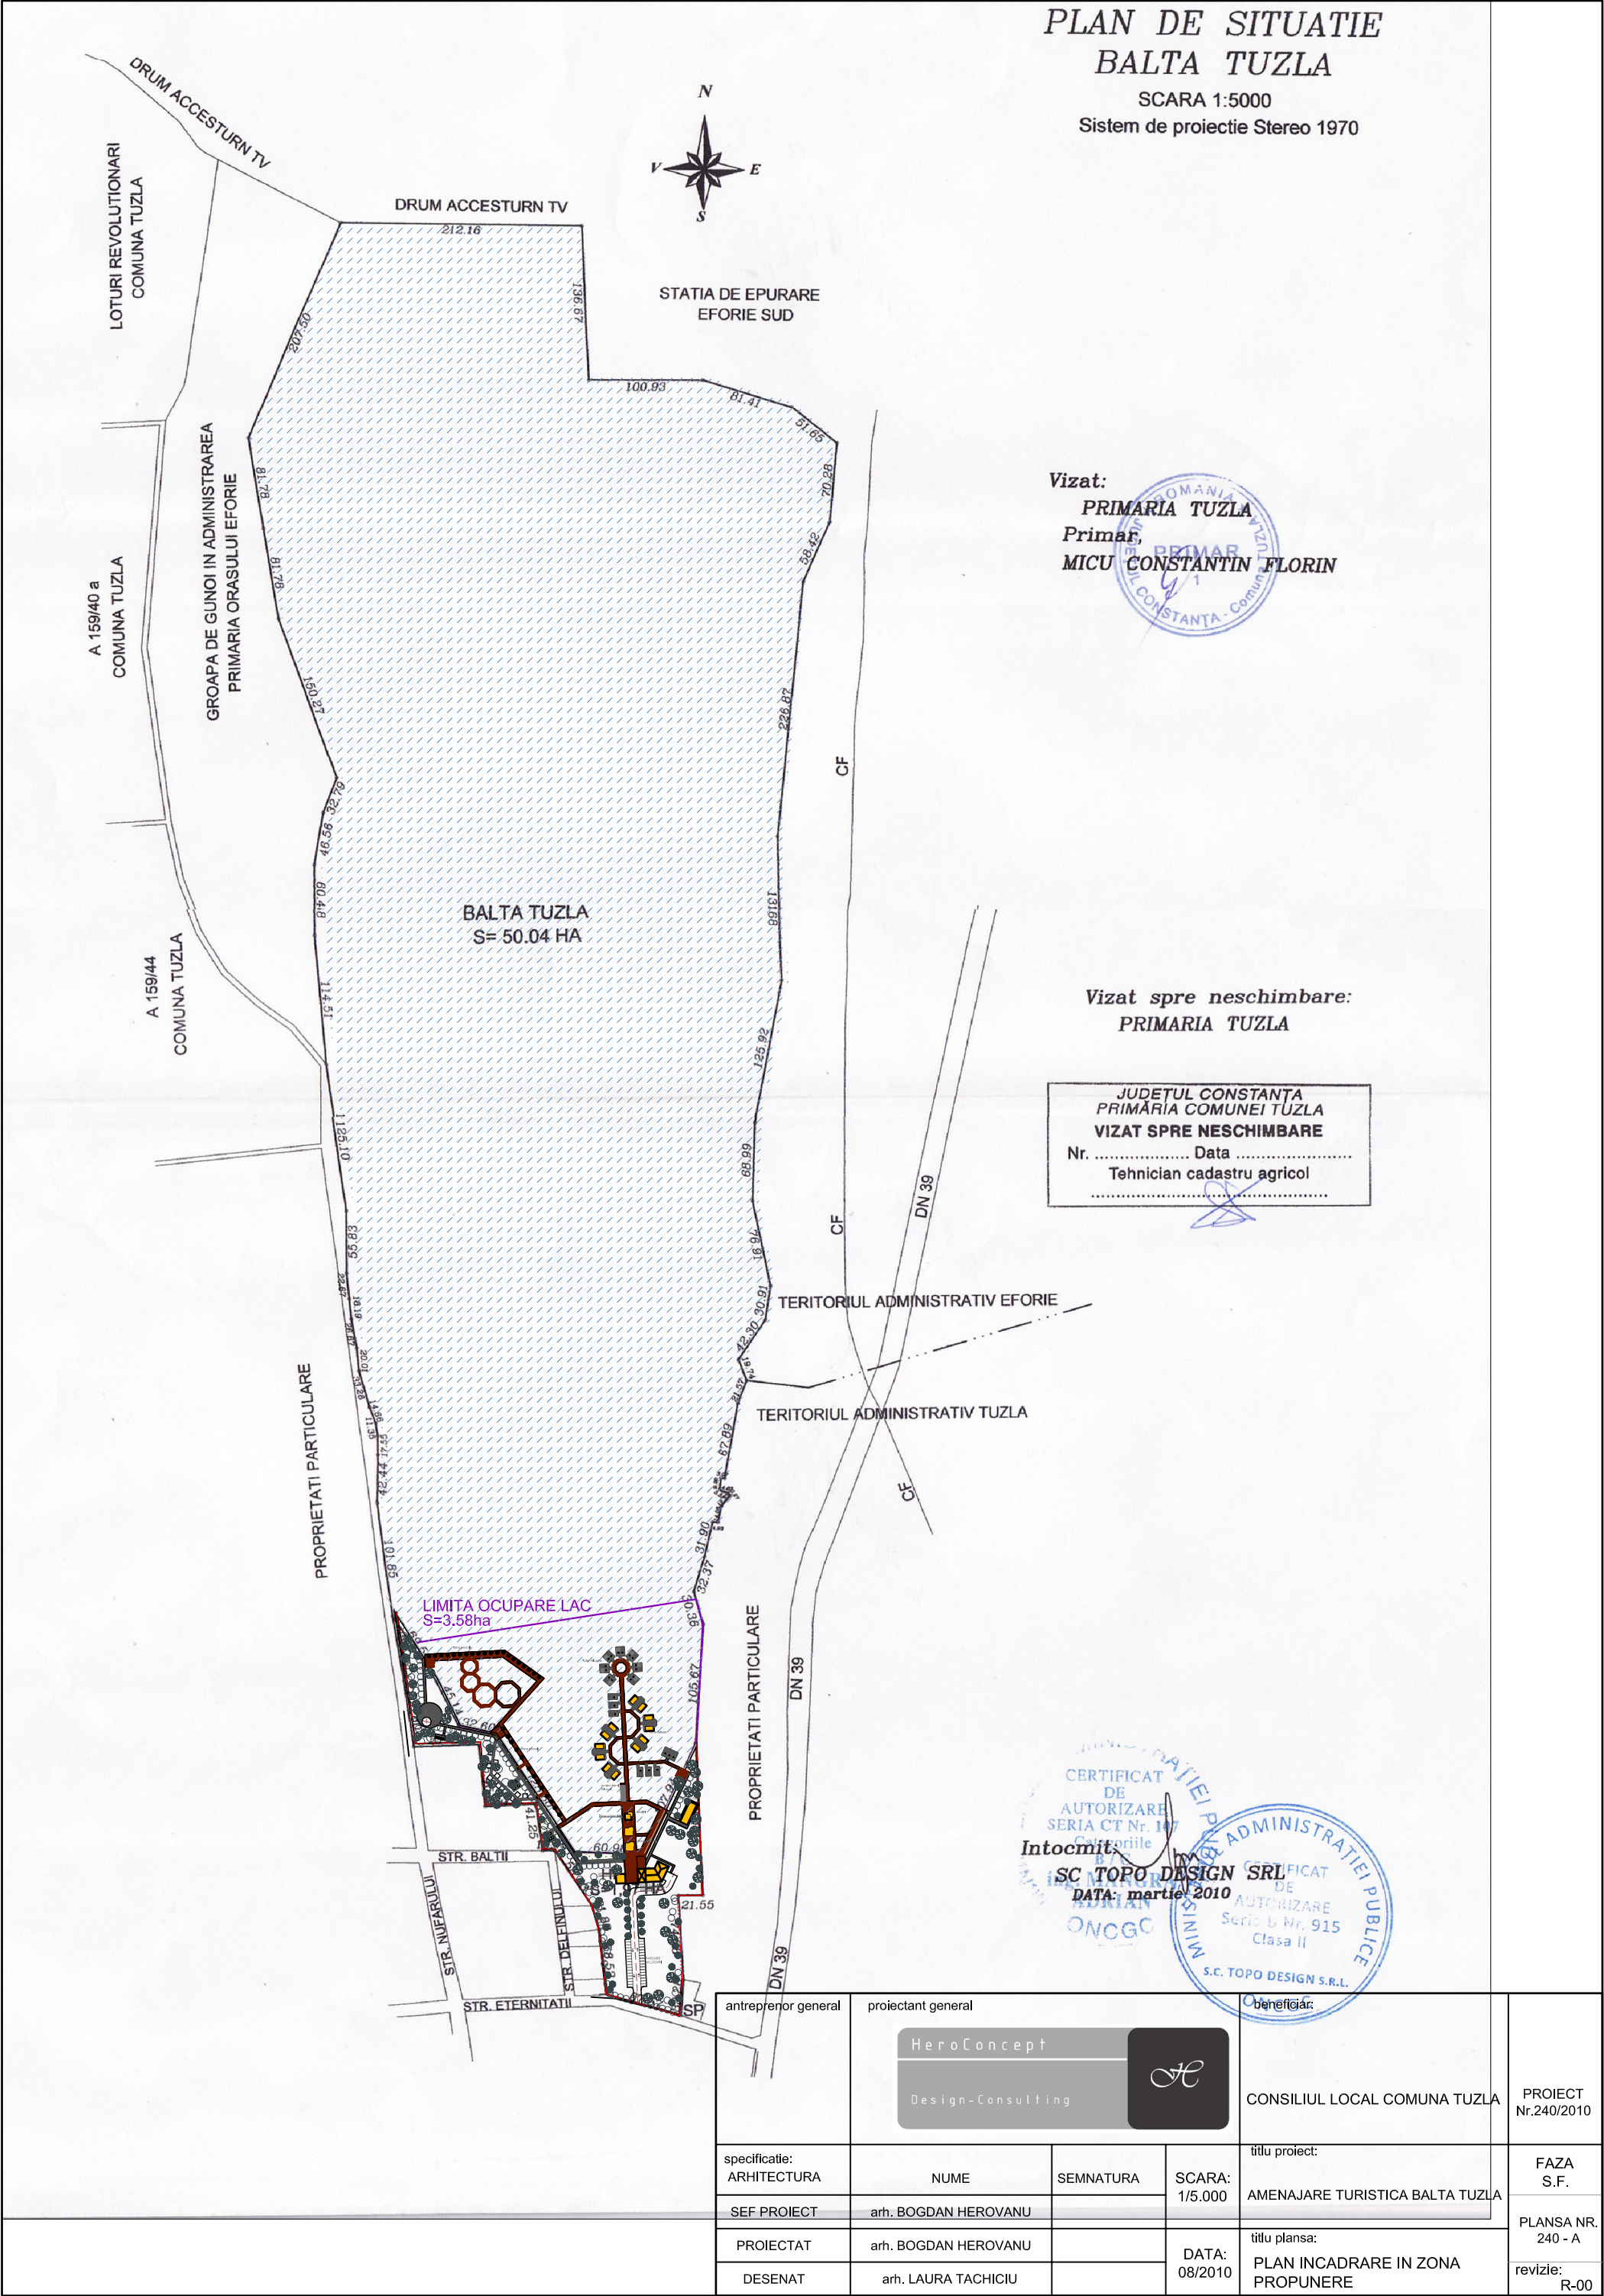

Vizat:
PRIMARIA TUZLA
Primar,
MICU CONSTANTIN FLORIN

Vizat spre neschimbare:
PRIMARIA TUZLA

JUDETUL CONSTANTA
PRIMARIA COMUNEI TUZLA
VIZAT SPRE NESCHIMBARE
Nr. Data
Tehnician cadastru agricol

CERTIFICAT
DE
AUTORIZARE
SERIA CT Nr. 107
Intocmit de
SC TOPO DESIGN SRL
DATA: martie 2010
ONCGC
CERTEFIAT
DE
AUTORIZARE
SERIE B Nr. 915
Clasa II
S.C. TOPO DESIGN S.R.L.

antreprenor general	proiectant general			beneficiar:	
	HeroConcept Design-Consulting			CONSILIUL LOCAL COMUNA TUZLA	PROIECT Nr.240/2010
specificatie: ARHITECTURA	NUME	SEMNATURA	SCARA: 1/5.000	titlu proiect: AMENAJARE TURISTICA BALTA TUZLA	FAZA S.F.
SEF PROIECT	arh. BOGDAN HEROVANU				PLANSA NR. 240 - A
PROIECTAT	arh. BOGDAN HEROVANU		DATA: 08/2010	titlu plansa: PLAN INCADRARE IN ZONA PROPUNERE	revizie: R-00
DESENAT	arh. LAURA TACHICIU				